

ОБЩЕСТВО С ОГРАНИЧЕННОЙ ОТВЕТСТВЕННОСТЬЮ
«ГЕОДЕЗИСТ»

634006, Россия, Томская, область, г. Томск, ул. Пушкина, 61 стр.1 офис 2730, тел:8(3822)469-569

**ВОЛОКОННО-ОПТИЧЕСКАЯ ЛИНИЯ СВЯЗИ НА
УЧАСТКЕ УС НПС 41-УС ППН КОЗЬМИНО.
СТРОИТЕЛЬСТВО.**


*ДОКУМЕНТАЦИЯ ПО ПЛАНИРОВКЕ ТЕРРИТОРИИ
(ПРОЕКТ МЕЖЕВАНИЯ ТЕРРИТОРИИ ЛИНЕЙНОГО ОБЪЕКТА)*

Раздел 1 «Проект межевания территории. Графическая часть»

2021.ПМТ1.ГЧ

Том 1

2021

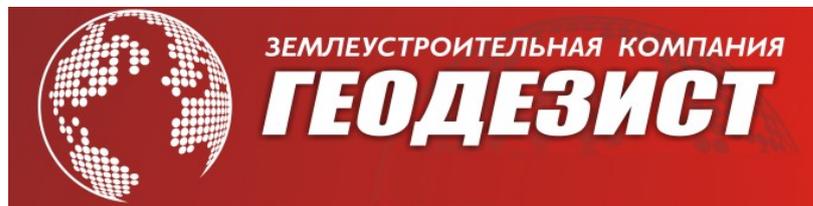

ОБЩЕСТВО С ОГРАНИЧЕННОЙ ОТВЕТСТВЕННОСТЬЮ
«ГЕОДЕЗИСТ»

634006, Россия, Томская, область, г. Томск, ул. Пушкина, 61 стр.1 офис 2730, тел:8(3822)469-569

ВОЛОКОННО-ОПТИЧЕСКАЯ ЛИНИЯ СВЯЗИ НА УЧАСТКЕ УС НПС 41-УС ППН КОЗЬМИНО. СТРОИТЕЛЬСТВО.

ДОКУМЕНТАЦИЯ ПО ПЛАНИРОВКЕ ТЕРРИТОРИИ (ПРОЕКТ МЕЖЕВАНИЯ ТЕРРИТОРИИ ЛИНЕЙНОГО ОБЪЕКТА)

Раздел 1 «Проект межевания территории. Графическая часть»

2021.ПМТ1.ГЧ

Том 1

РАЗРАБОТЧИК:

Директор ООО «Геодезист»

(Ф.И.О., подпись и печать лица, ответственного за
подготовку проекта планировки территории)

СОГЛАСОВАНО:

(Ф.И.О., подпись и печать заинтересованного
лица)

2021

Взам. инв. №

Подп. и дата

Инв. № подл.

Аннотация к документации.

Документация по планировке территории предназначена для размещения линейного объекта местного значения объекта «Волоконно-оптическая линия связи на участке УС НПС 41-УС ППН Козьмино. Строительство».

Подготовка документации по планировке территории выполнена в соответствии с требованиями Положения о составе и содержании проектов планировки территории, предусматривающих размещение одного или нескольких линейных объектов, утвержденных Постановлением Правительства РФ от 12.05.2017 №564 и статьи 43 Градостроительного кодекса Российской Федерации.


Настоящий проект межевания территории по состоянию на декабрь 2021 года соответствует требованиям Градостроительного Кодекса Российской Федерации.

Инв. № подл.	Подп. и дата <i>С.И.И.</i>	Взам. инв. №							Лист
									2
Изм.	Кол.уч.	Лист	№ док.	Подп.	Дата	2021.ПМТ1			


Примечания к графической части

1. Границы существующих элементов планировочной структуры в границах зон планируемого размещения объектов отсутствуют на основании документом территориального планирования.
2. Красные линии, утвержденные в составе проекта планировки территории, также на основании документов территориального планирования, или красные линии, утверждаемые, изменяемые проектом межевания территории в соответствии с п. 2 ч. 2 ст. 43 Градостроительного кодекса РФ в границах зон планируемого размещения объектов отсутствуют. Новые красные линии не устанавливаются, т.к документацией по планировке территории не предусмотрено образование территорий общего пользования. Ввиду отсутствия существующих и утверждаемых красных линий отсутствует возможность определения линий отступа от красных линий в целях определения мест допустимого размещения зданий, строений, сооружений.
3. Границы земельных участков, образование которых предусмотрено схемой расположения земельного участка или земельных участков на кадастровом плане территории на чертеже не отображены, т.к. на основании справочно-информационного ресурса для предоставления пользователям сведений Единого государственного реестра недвижимости (публичной кадастровой карты), в границах зон планируемого размещения объектов такие границы отсутствуют.
4. Сведения о земельных участках получены из Единого государственного реестра недвижимости (Кадастровые планы территории)
5. Земельные участки, предполагаемые к изъятию для государственных и муниципальных нужд, данным проектом не предусмотрены.
6. На чертеже межевания территории не отображены границы зон действия публичных сервитутов, в связи с их отсутствием в границах проектируемой территории.
7. Система координат - МСК-25.

Инв. № подл.	Подп. и дата	Взам. инв. №							Лист
			2021.ПМТ1.ГЧ						
Изм.	Кол.уч.	Лист	№ док.	Подп.	Дата				

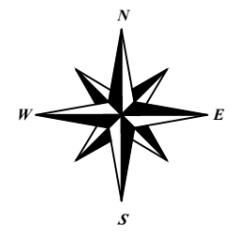

Россия
Приморский край,
Партизанский городской округ

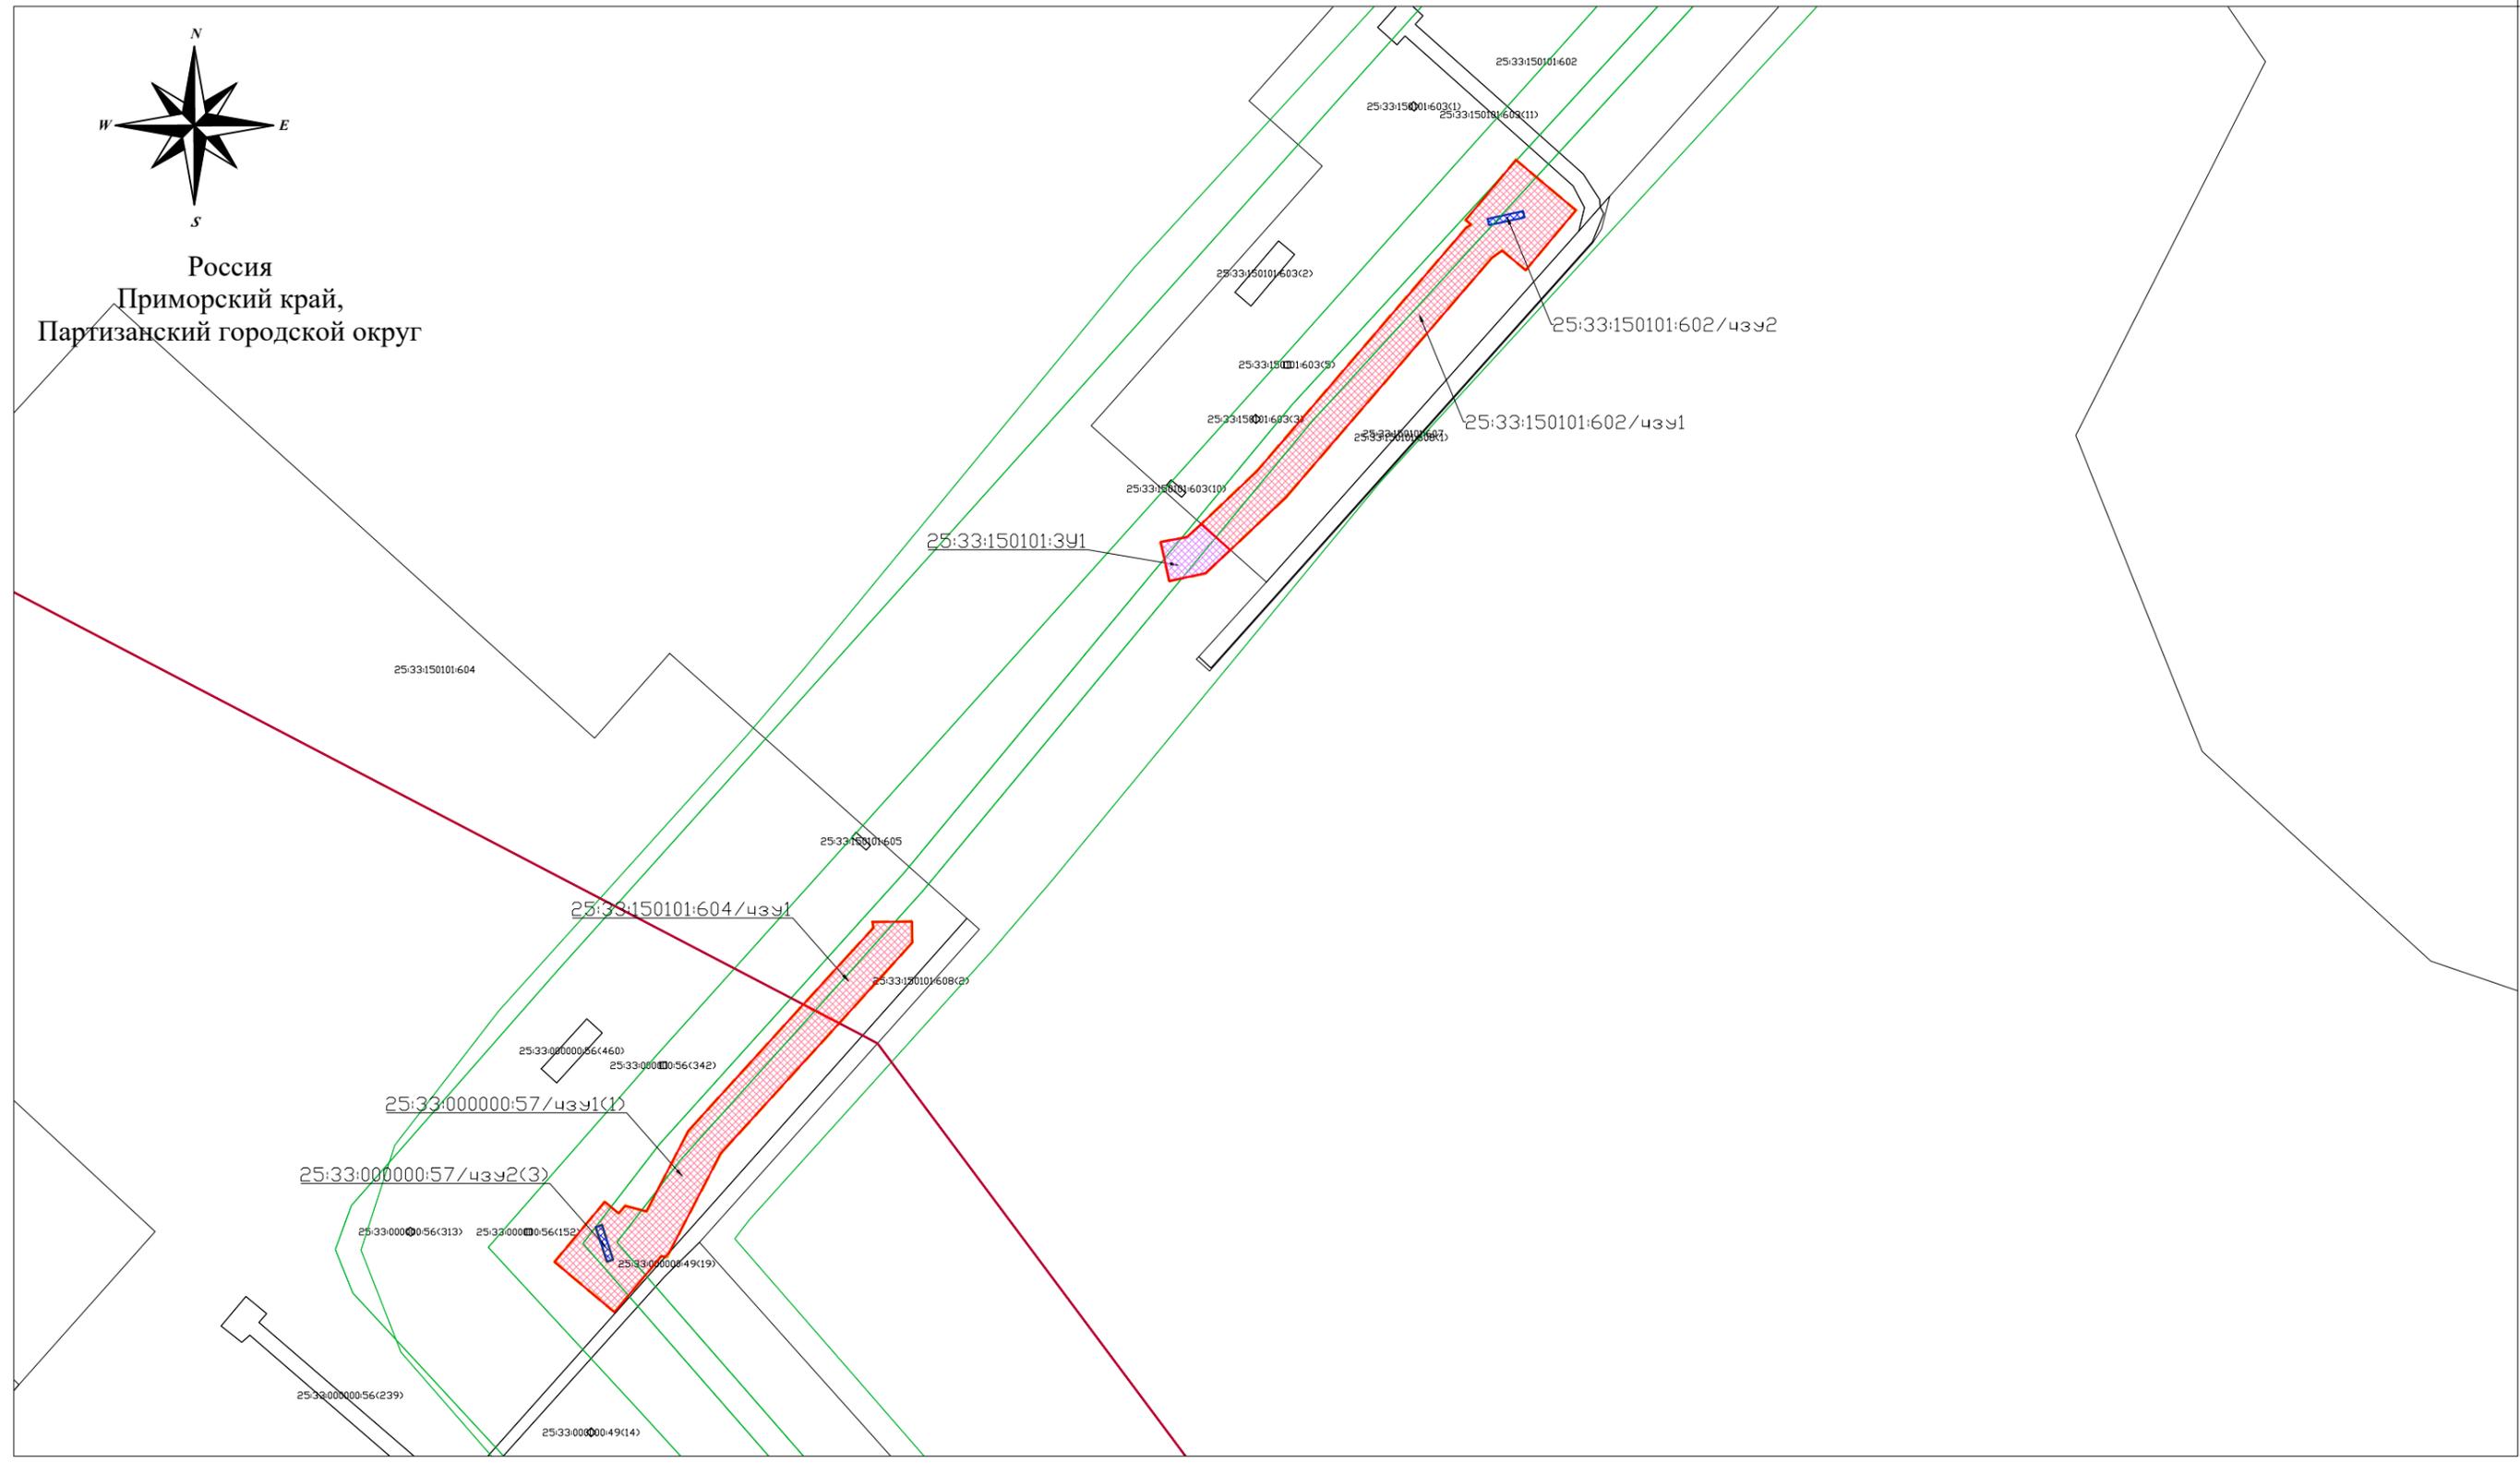

Согласовано

Взам инв. №

Подп и дата

Инв. № подл

- УСЛОВНЫЕ ОБОЗНАЧЕНИЯ:
- Граница территории, в отношении которой осуществляется подготовка проекта межевания территории
 - Границы населенного пункта по сведениям ЕГРН
 - Границы кадастрового квартала по сведениям ЕГРН
 - Границы земельных участков по сведениям ЕГРН
 - Границы объектов капитального строительства по сведениям ЕГРН
 - Кадастровые номера объектов недвижимости по сведениям ЕГРН
 - Границы вновь образованных частей земельных участков (на период строительства)
 - Границы вновь образованных частей земельных участков (на период эксплуатации)
 - Границы вновь образованных земельных участков (на период строительства)
 - Границы вновь образованных земельных участков (на период эксплуатации)

Изм.	Кол.уч.	Лист N док.	Подп.	Дата
Разработал	Громова			12.21
Проверил	Войткова			12.21


2021.ПМТ1.ГЧ1

Волоконно-оптическая линия связи на участке УС НПС 41-УС
ППН Козьмино. Строительство

Проект межевания территории Графическая часть	Стадия	Лист	Листов
	ПМТ	2	5

Чертеж межевания территории
М 1:1000


 ООО «ГЕОДЕЗИСТ»
 Формат А3

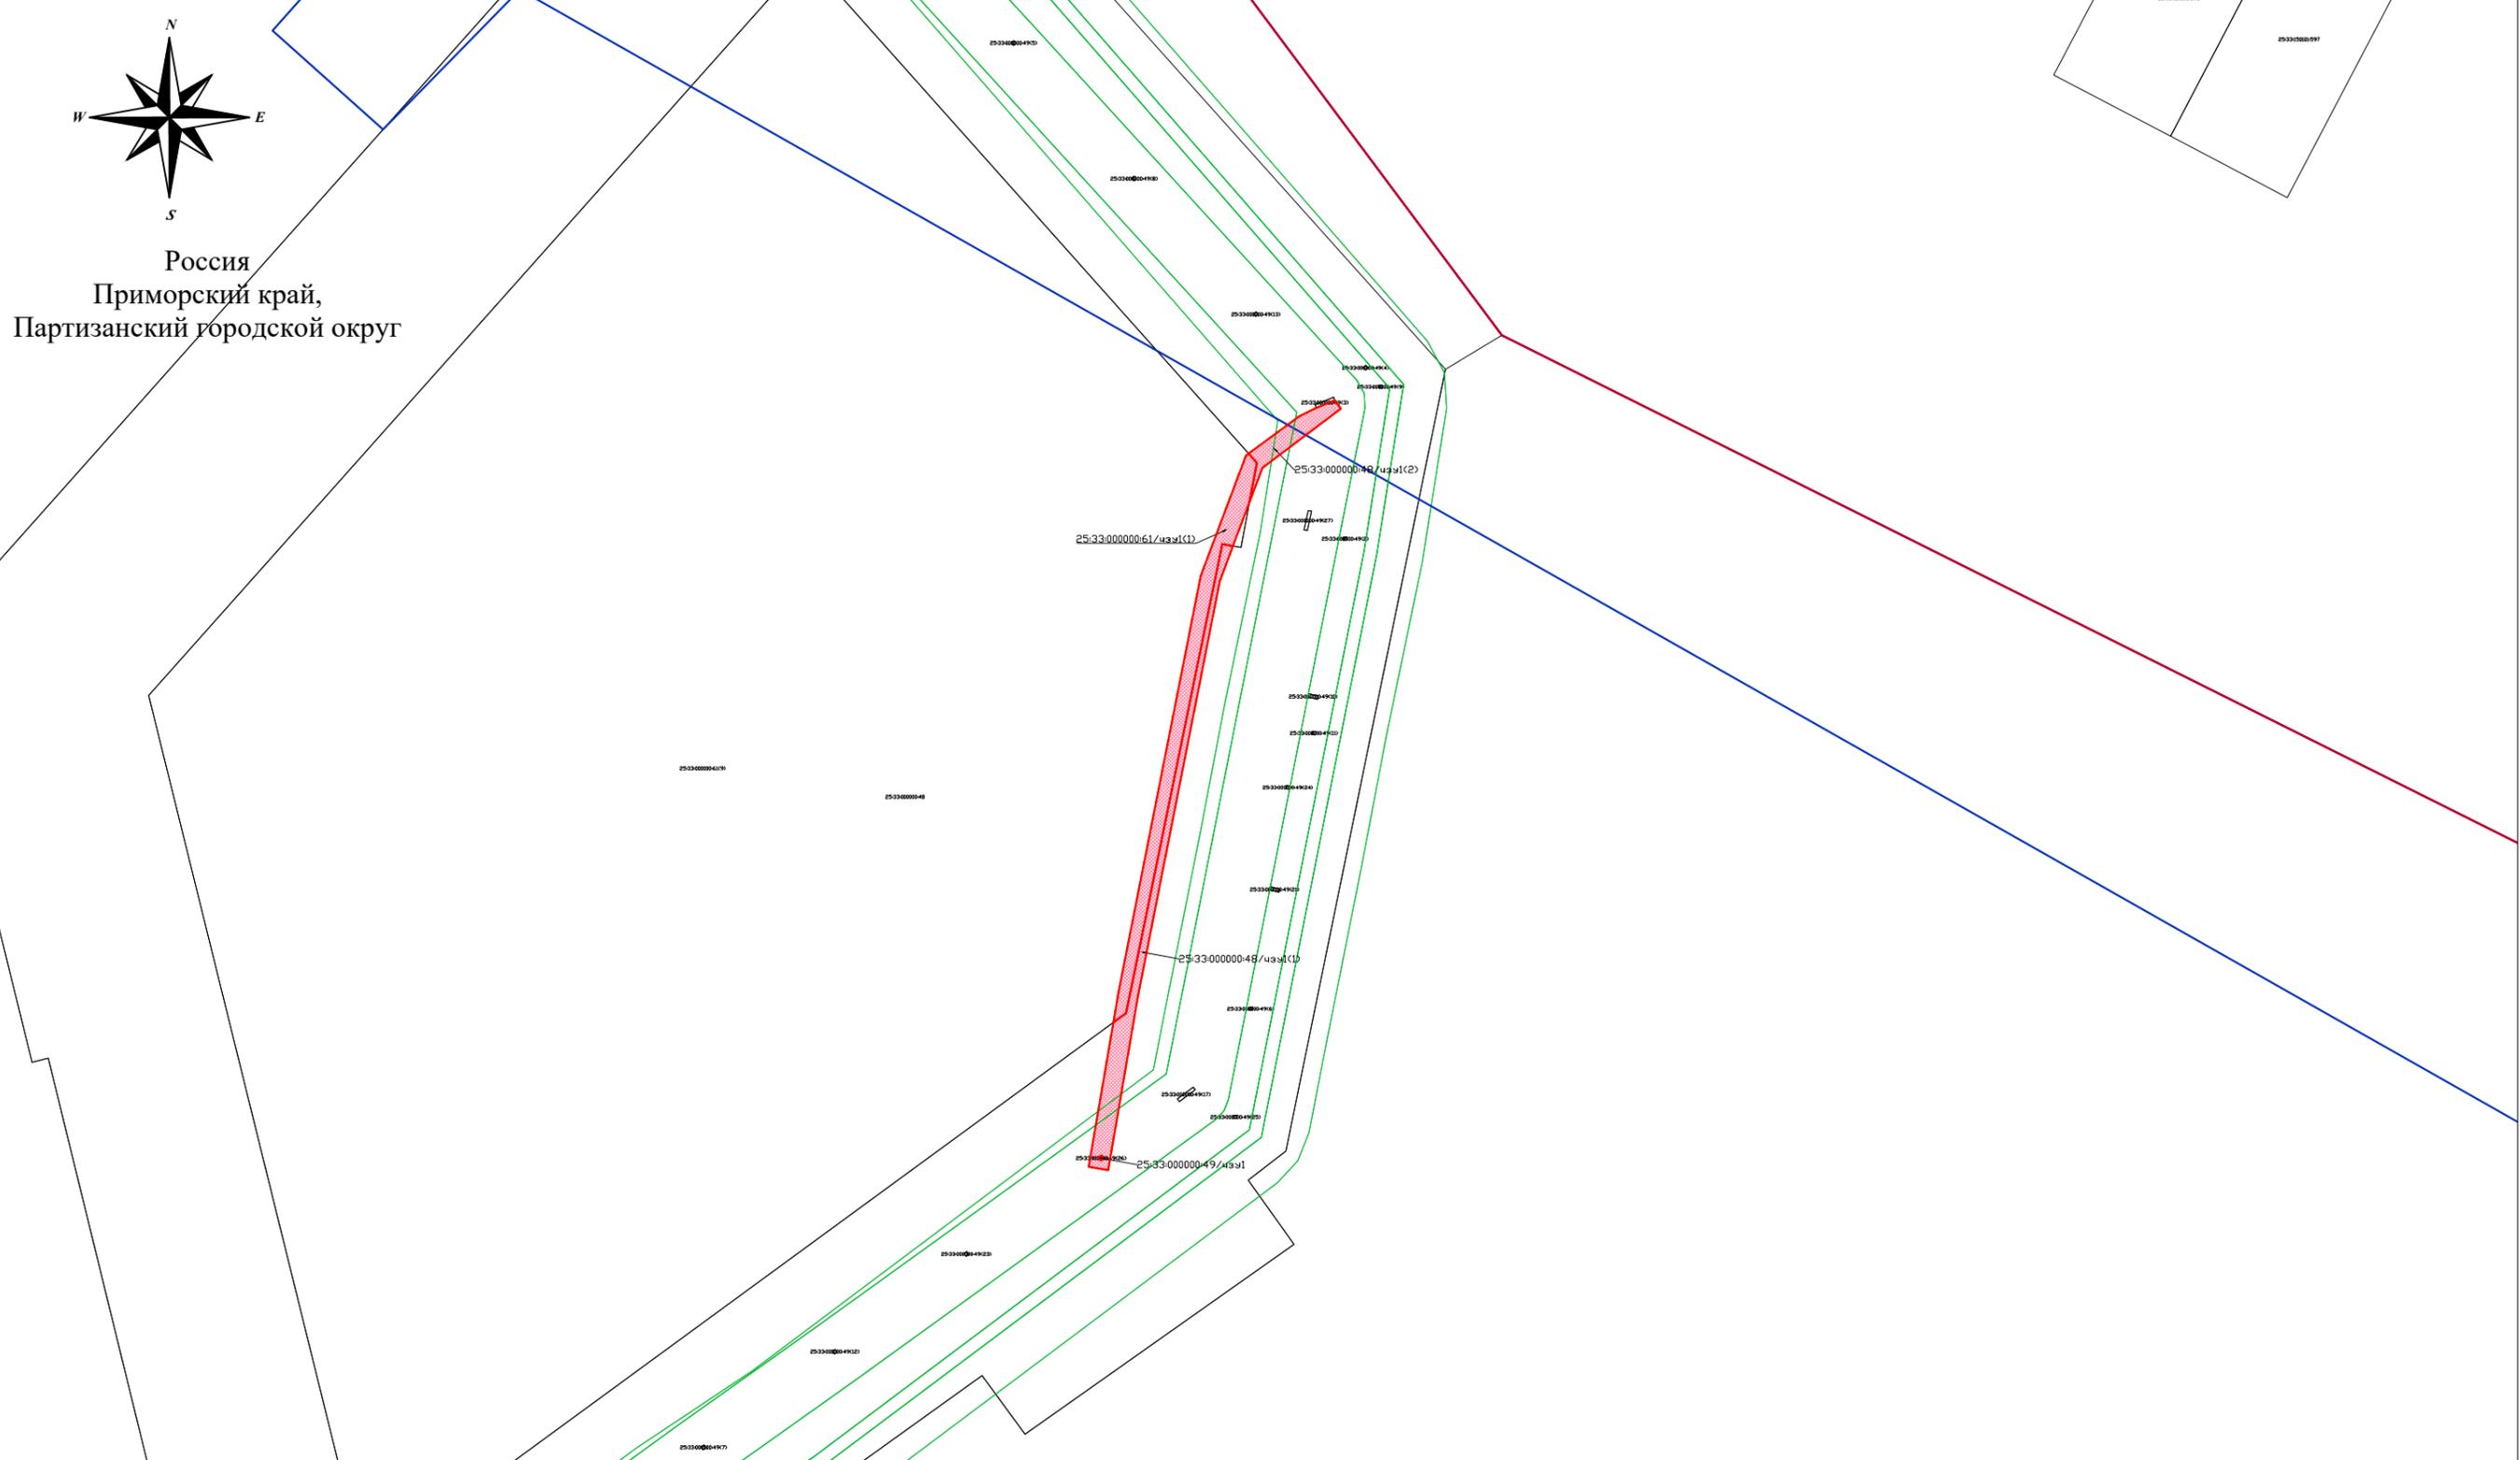

Согласовано

Взам инв. №

Подп и дата

Инв. № подл

- УСЛОВНЫЕ ОБОЗНАЧЕНИЯ:**
- Граница территории, в отношении которой осуществляется подготовка проекта межевания территории
 - Границы населенного пункта по сведениям ЕГРН
 - Границы кадастрового квартала по сведениям ЕГРН
 - Границы земельных участков по сведениям ЕГРН
 - Границы объектов капитального строительства по сведениям ЕГРН
 - Кадастровые номера объектов недвижимости по сведениям ЕГРН
 - Границы вновь образованных частей земельных участков (на период строительства)
 - Границы вновь образованных частей земельных участков (на период эксплуатации)
 - Границы вновь образованных земельных участков (на период строительства)
 - Границы вновь образованных земельных участков (на период эксплуатации)

Изм.	Кол.уч.	Лист N док.	Подп.	Дата
Разработал	Громова			12.21
Проверил	Войткова			12.21

2021.ПМТ1.ГЧ1

Волоконно-оптическая линия связи на участке УС НПС 41-УС
ППН Козьмино. Строительство

Проект межевания территории Графическая часть	Стадия	Лист	Листов
	ПМТ	3	5

Чертеж межевания территории
М 1:2000




ООО «ГЕОДЕЗИСТ»

Формат А3



Россия
Приморский край,
Партизанский городской округ

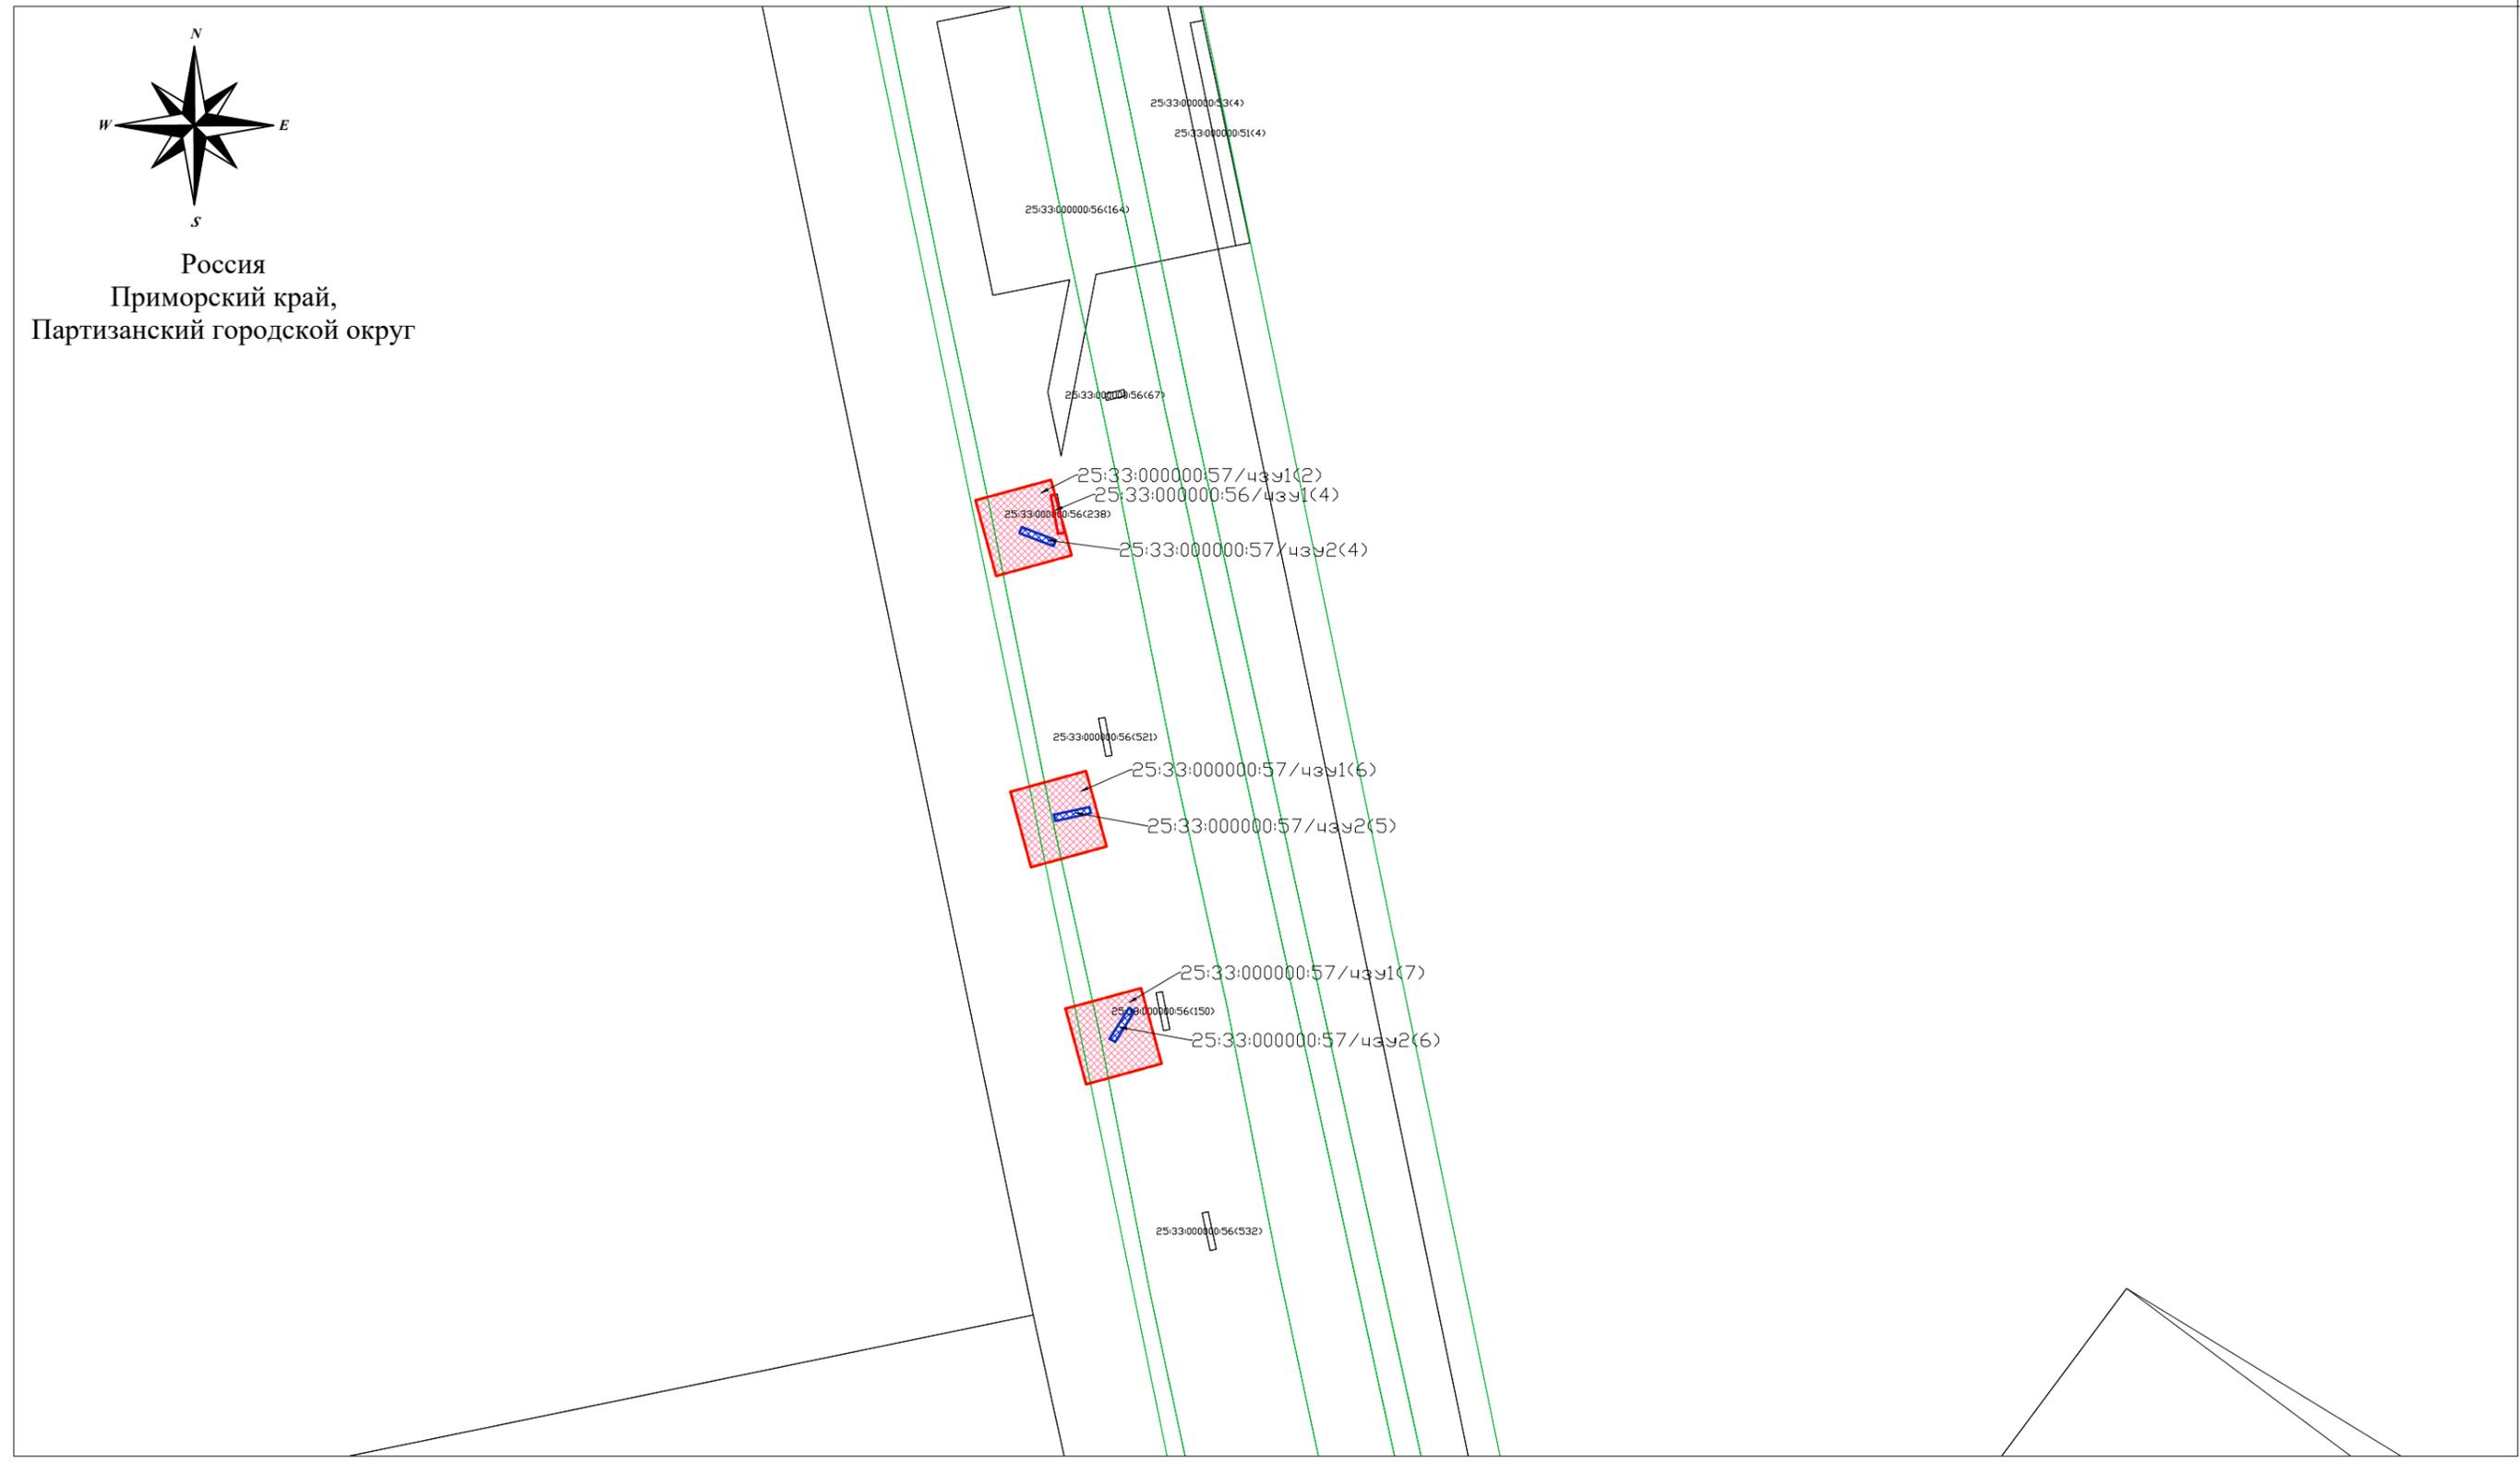

Согласовано

Взам инв. №

Подп и дата

Инв. № подл

- УСЛОВНЫЕ ОБОЗНАЧЕНИЯ:
- Граница территории, в отношении которой осуществляется подготовка проекта межевания территории
 - Границы населенного пункта по сведениям ЕГРН
 - Границы кадастрового квартала по сведениям ЕГРН
 - Границы земельных участков по сведениям ЕГРН
 - Границы объектов капитального строительства по сведениям ЕГРН
 - Кадастровые номера объектов недвижимости по сведениям ЕГРН
 - Границы вновь образованных частей земельных участков (на период строительства)
 - Границы вновь образованных частей земельных участков (на период эксплуатации)
 - Границы вновь образованных земельных участков (на период строительства)
 - Границы вновь образованных земельных участков (на период эксплуатации)

Изм.	Кол.уч.	Лист N док.	Подп.	Дата
Разработал	Громова			12.21
Проверил	Войткова			12.21


2021.ПМТ1.ГЧ1

Волоконно-оптическая линия связи на участке УС НПС 41-УС
ППН Козьмино. Строительство

Проект межевания территории Графическая часть	Стадия	Лист	Листов
	ПМТ	4	5

Чертеж межевания территории
М 1:1000


 ООО «ГЕОДЕЗИСТ»
 Формат А3

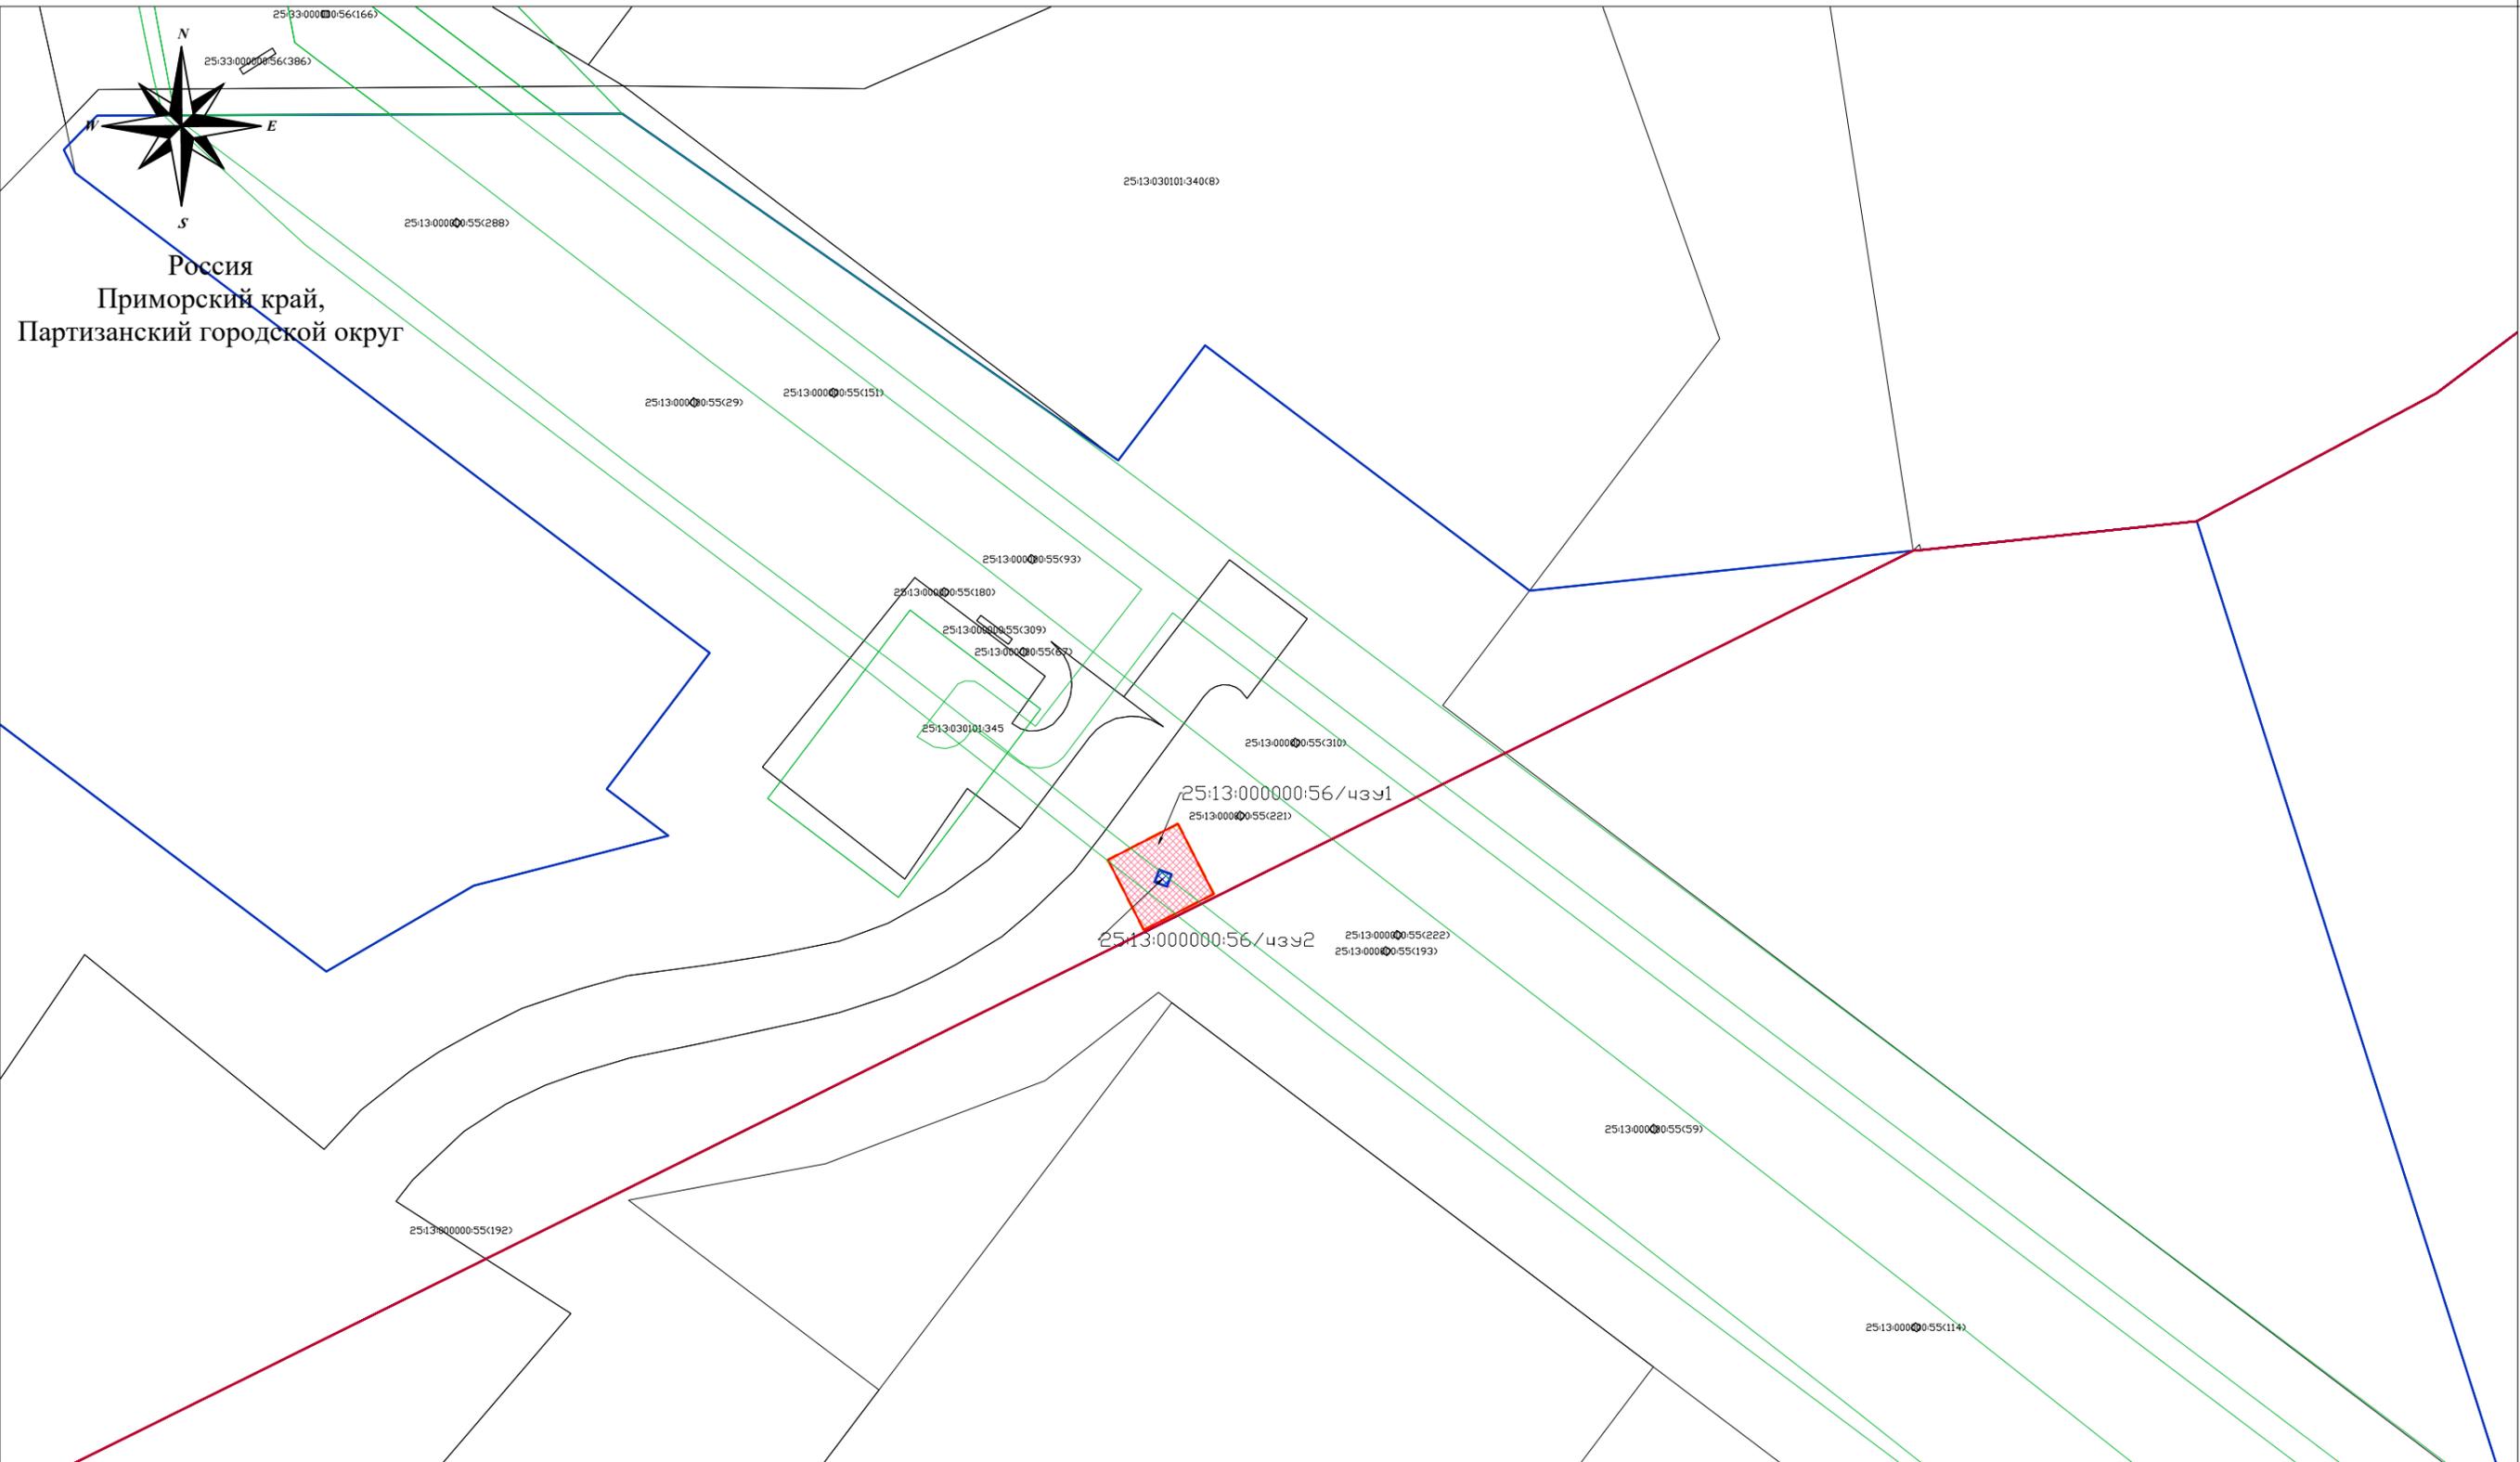

Россия
Приморский край,
Партизанский городской округ

Согласовано

Взам инв. №

Подп и дата

Инв. № подл

- УСЛОВНЫЕ ОБОЗНАЧЕНИЯ:**
- Граница территории, в отношении которой осуществляется подготовка проекта межевания территории
 - Границы населенного пункта по сведениям ЕГРН
 - Границы кадастрового квартала по сведениям ЕГРН
 - Границы земельных участков по сведениям ЕГРН
 - Границы объектов капитального строительства по сведениям ЕГРН
 - Кадастровые номера объектов недвижимости по сведениям ЕГРН
 - Границы вновь образованных частей земельных участков (на период строительства)
 - Границы вновь образованных частей земельных участков (на период эксплуатации)
 - Границы вновь образованных земельных участков (на период строительства)
 - Границы вновь образованных земельных участков (на период эксплуатации)

Изм.	Кол.уч.	Лист N док.	Подп.	Дата
Разработал	Громова			12.21
Проверил	Войткова			12.21

2021.ПМТ1.ГЧ1

Волоконно-оптическая линия связи на участке УС НПС 41-УС
ППН Козьино. Строительство

Проект межевания территории Графическая часть	Стадия	Лист	Листов
	ПМТ	5	5

Чертеж межевания территории
М 1:1000



ООО «ГЕОДЕЗИСТ»