



ОБЩЕСТВО С ОГРАНИЧЕННОЙ ОТВЕТСТВЕННОСТЬЮ

«ГЕОДЕЗИСТ»

634006, Россия, Томская, область, г. Томск, ул. Пушкина, 61 стр.1 офис 2730, тел:8(3822)469-569

ВОЛОКОННО-ОПТИЧЕСКАЯ ЛИНИЯ СВЯЗИ НА УЧАСТКЕ УС НПС 41-УС ППН КОЗЬМИНО. СТРОИТЕЛЬСТВО.

ДОКУМЕНТАЦИЯ ПО ПЛАНИРОВКЕ ТЕРРИТОРИИ (ПРОЕКТ ПЛАНИРОВКИ ТЕРРИТОРИИ ЛИНЕЙНОГО ОБЪЕКТА)

Раздел 3. «Проект планировки территории. Графическая часть»

2021.ППТЗ.ГЧ

Том 3

2021



ОБЩЕСТВО С ОГРАНИЧЕННОЙ ОТВЕТСТВЕННОСТЬЮ

«ГЕОДЕЗИСТ»

634006, Россия, Томская, область, г. Томск, ул. Пушкина, 61 стр.1 офис 2730, тел:8(3822)469-569

ВОЛОКОННО-ОПТИЧЕСКАЯ ЛИНИЯ СВЯЗИ НА УЧАСТКЕ УС НПС 41-УС ППН КОЗЬМИНО. СТРОИТЕЛЬСТВО.

ДОКУМЕНТАЦИЯ ПО ПЛАНИРОВКЕ ТЕРРИТОРИИ (ПРОЕКТ ПЛАНИРОВКИ ТЕРРИТОРИИ ЛИНЕЙНОГО ОБЪЕКТА)

Раздел 3. «Проект планировки территории. Графическая часть»

2021.ППТЗ.ГЧ

Том 3

РАЗРАБОТЧИК:

Директор ООО «Геодезист»

(Ф.И.О., подпись и печать лица, ответственного за
подготовку проекта планировки территории)

СОГЛАСОВАНО:

(Ф.И.О., подпись и печать заинтересованного
лица)

2021

Взам. инв. №	
Подп. и дата	
Инв. № подл.	

Аннотация к документации.

Документация по планировке территории предназначена для размещения линейного объекта местного значения объекта «Волоконно-оптическая линия связи на участке УС НПС 41-УС ППН Козьмино. Строительство».

Подготовка документации по планировке территории выполнена в соответствии с требованиями Положения о составе и содержании проектов планировки территории, предусматривающих размещение одного или нескольких линейных объектов, утвержденных Постановлением Правительства РФ от 12.05.2017 №564 и статьи 42 Градостроительного кодекса Российской Федерации.

Настоящий проект планировки территории по состоянию на декабрь 2021 года соответствует требованиям Градостроительного Кодекса Российской Федерации.

Инв. № подл.	Подп. и дата	Взам. инв. №									Лист
											2
Изм.	Кол.уч.	Лист	№ док.	Подп.	Дата					2021.ППТЗ	


Инв. № подл.	Подп. и дата	Взам. инв. №

**Объект: «Волоконно-оптическая линия связи на участке УС НПС 41-УС ППН
Козьмино. Строительство»**

Инв. № подл.	Подп. и дата	Взам. инв. №

						2021.ППТЗ-СП			
Изм.	Кол.уч.	Лист	№ док.	Подп.	Дата	Состав проектной документации	Стадия	Лист	Листов
							ППТ		1
Разработал	Громова		12.2021				ООО «ГЕОДЕЗИСТ»		
Проверил	Войтикова		12.2021						

Схема расположения элементов планировочной структуры (территорий, занятых линейными объектами и (или) предназначенных для размещения линейных объектов)

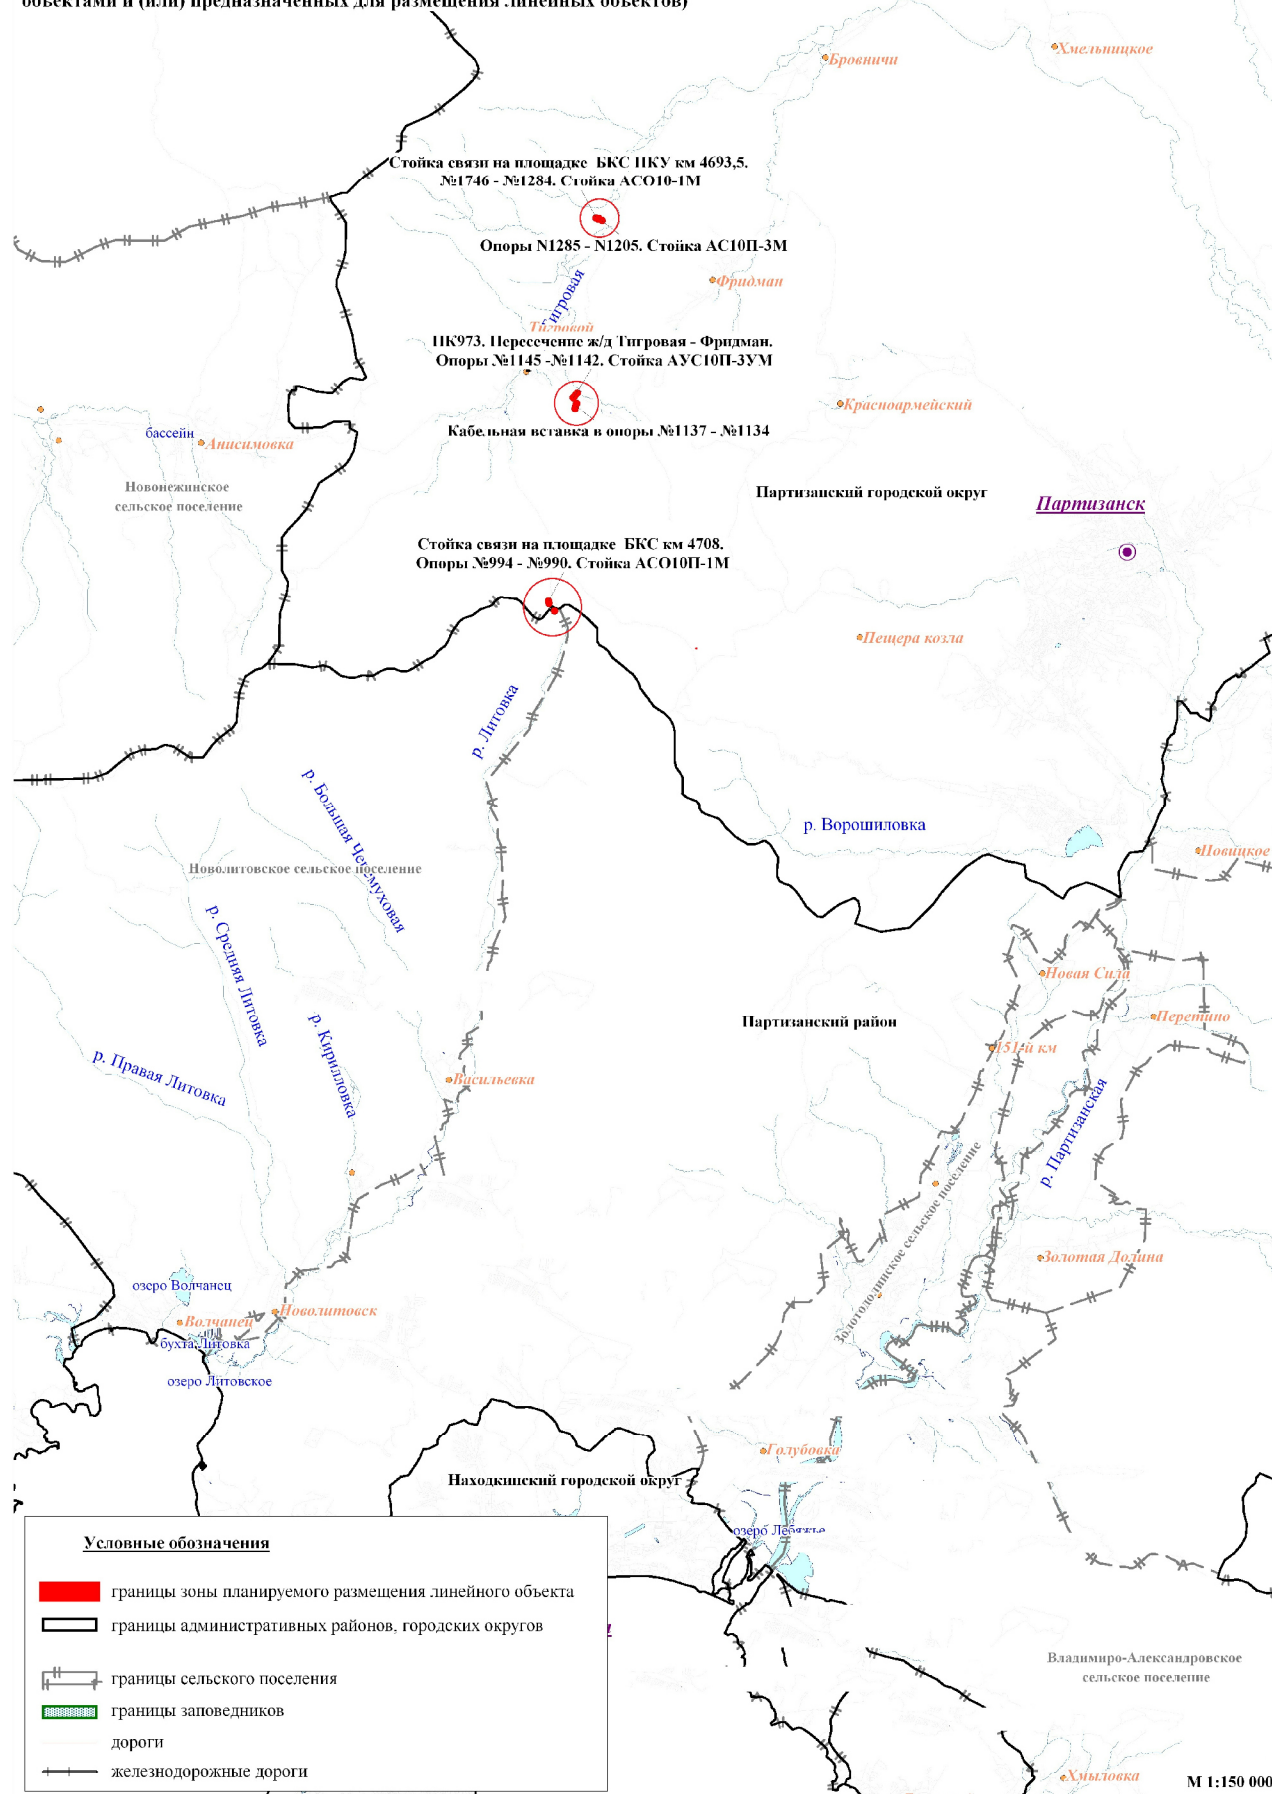

Взам. инв. N°

Подпись и дата

Инв. N° подл.

2021. ППТЗ. ГЧ

Лист


1

Формат

A3

Изм. Кол. Уч. Лист N год Подпись Дата

Схема использования территории в период подготовки проекта планировки территории

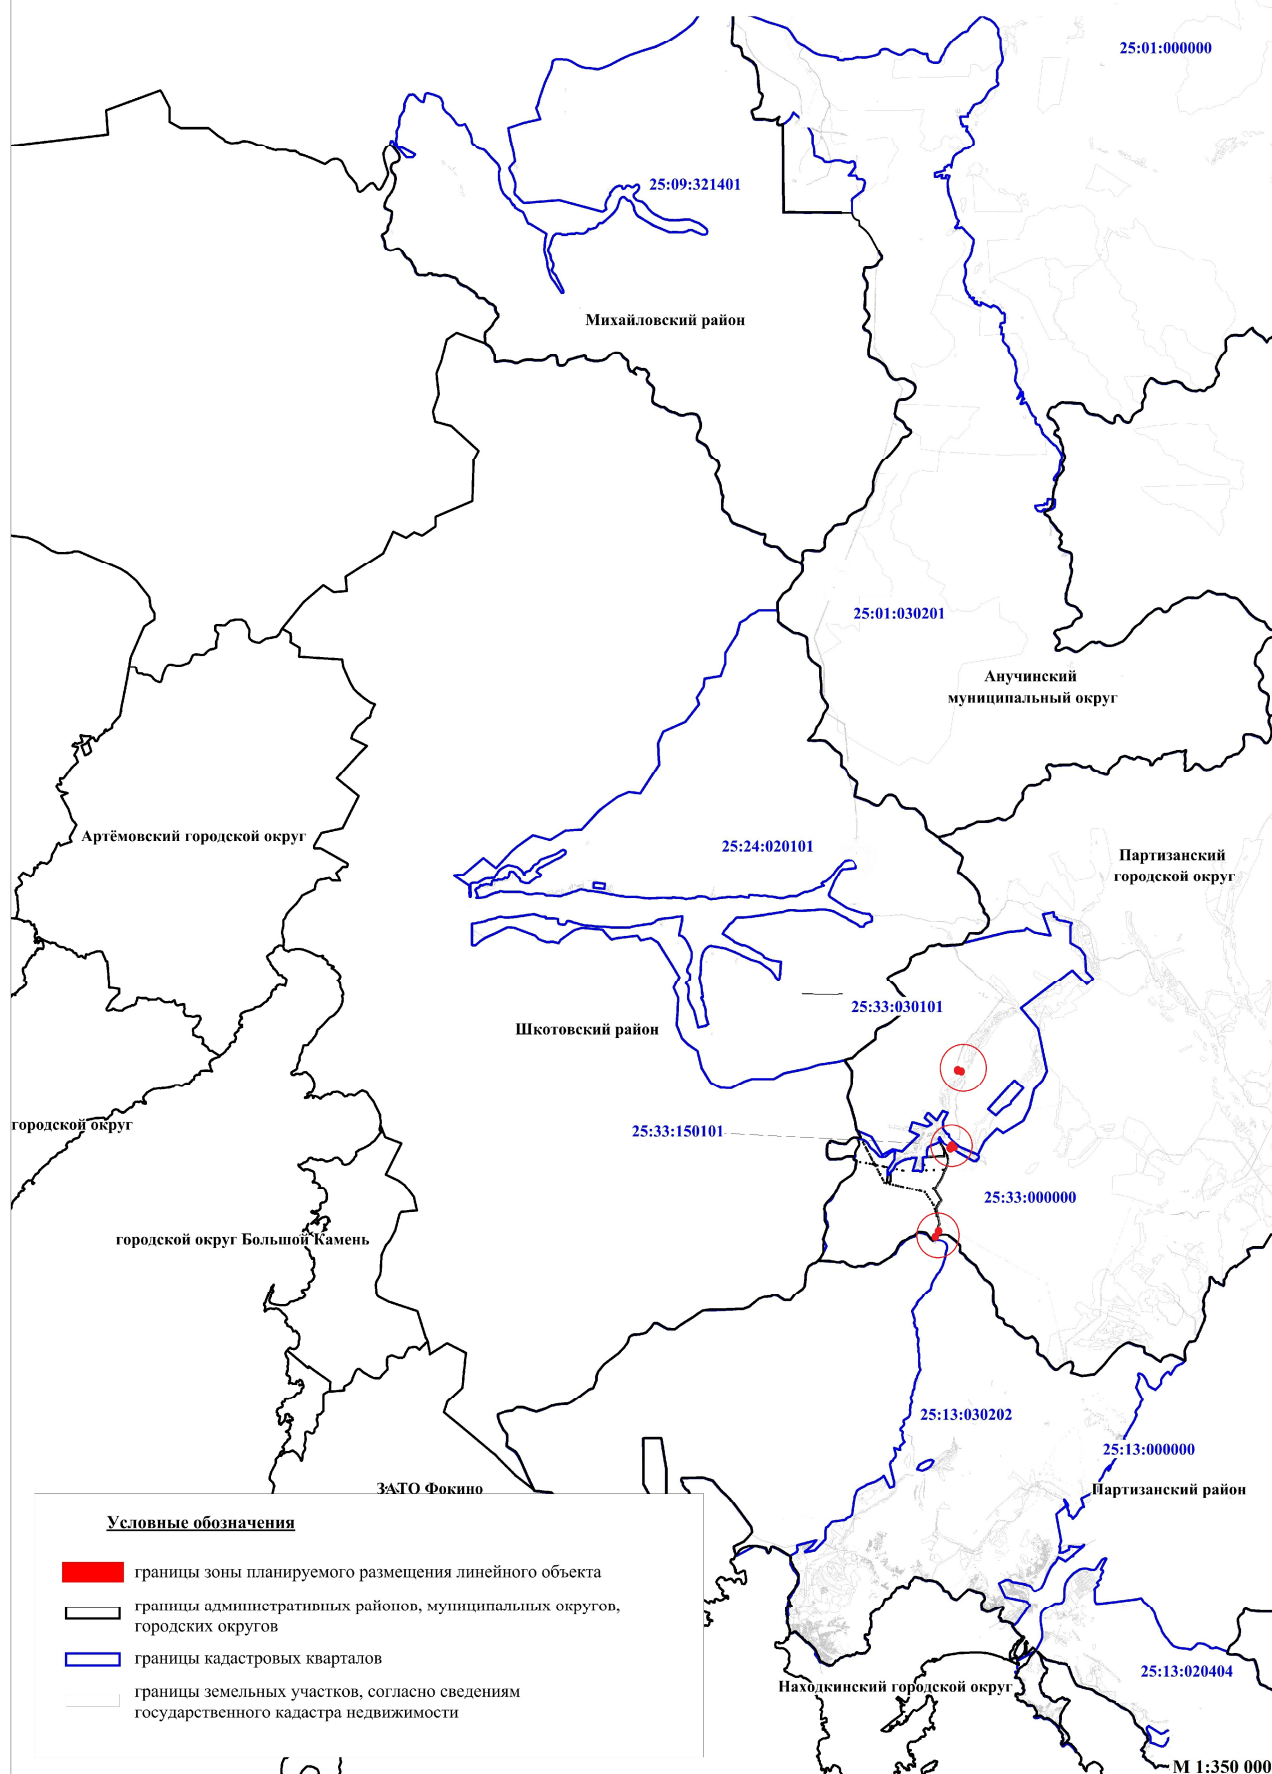

Инв. N° подл.	Подпись и дата	Взам. инв. N°

Изм.	Кол.	Уч.	Лист	№ док.	Подпись	Дата

2021. ППТЗ. ГЧ

Лист

1



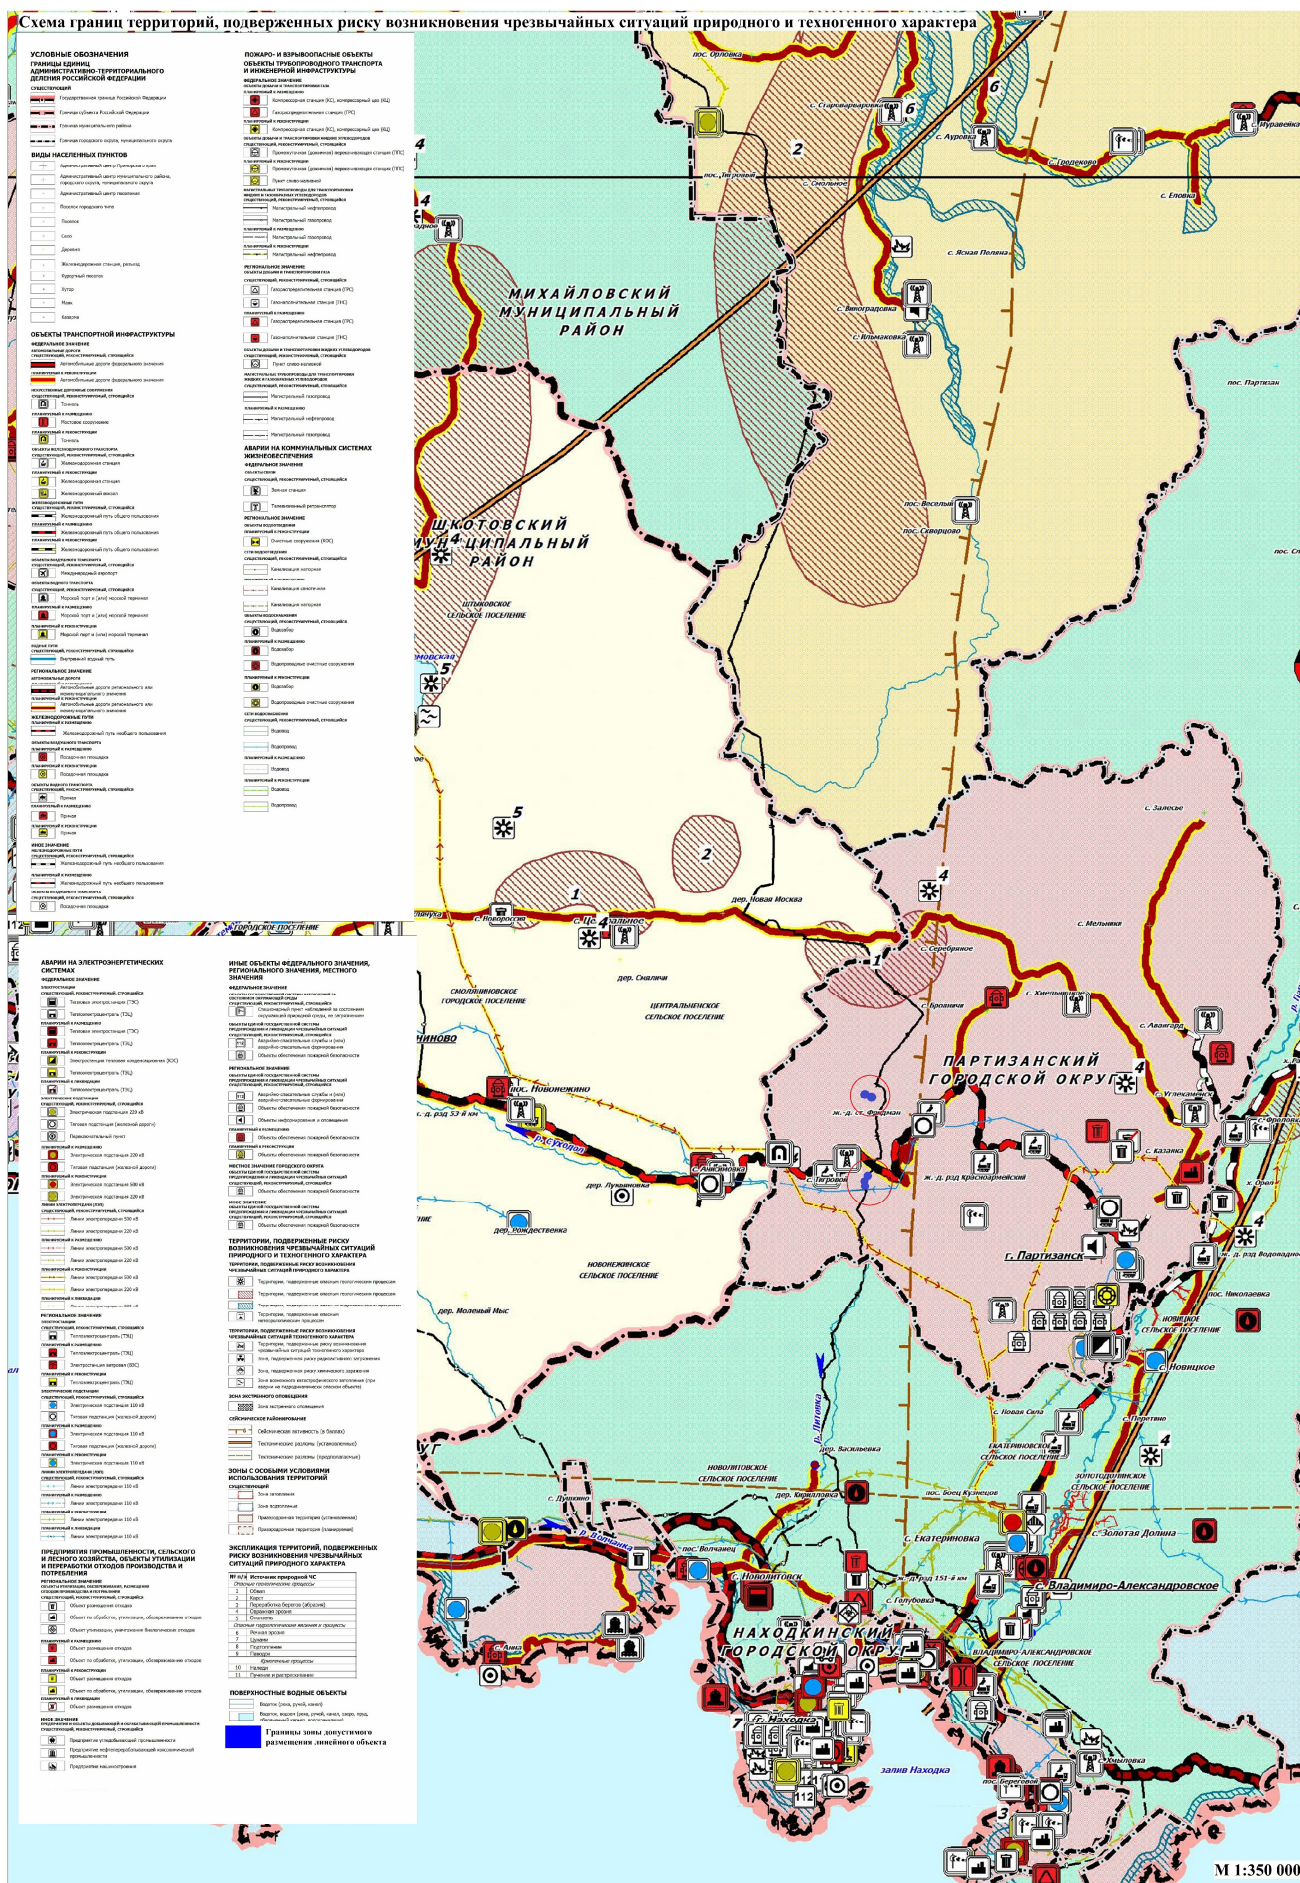


Схема организации улично-дорожной сети и движения транспорта

Данным проектом не предусмотрено размещение автомобильных дорог и (или) железнодорожного транспорта.

Инв. N° подл.	Подпись и дата	Взам. инв. N°						
Изм.	Кол.	Уч.	Лист	№ док.	Подпись	Дата	2021. ППТЗ. ГЧ	
							Лист	
							1	

Схема вертикальной планировки территории, инженерной подготовки и инженерной защиты территории


В соответствии с Приказом Минстроя России от 25.04.2017 №740/пр «Об установлении случаев подготовки и требований к подготовке подготовки входящей в состав материалов по обоснованию проекта планировки территории схемы вертикальной планировки, инженерной подготовки и инженерной защиты территории» (Зарегистрировано в Минюсте России 30.05.2017 N 46879) проектируемый объект «Волоконно-оптическая линия связи на участке УС НПС 41-УС ППН Козьмино. Строительство» проект планировки территории предусматривает размещения объектов капитального строительства линейных объектов, в связи с этим подготовки Схемы вертикальной планировки территории, инженерной защиты территории не требуется.

Инв. N° подл.	Подпись и дата	Взам. инв. N°							2021. ППТЗ. ГЧ	Лист
										1
			Изм.	Кол.	Уч.	Лист	№ док.	Подпись		Дата

Схема границ территорий объектов культурного наследия

Схема границ территорий объектов культурного наследия не разрабатывается, ввиду отсутствия объектов культурного наследия в границах территории, в отношении которой осуществляется подготовка проекта планировки.

[illegible]

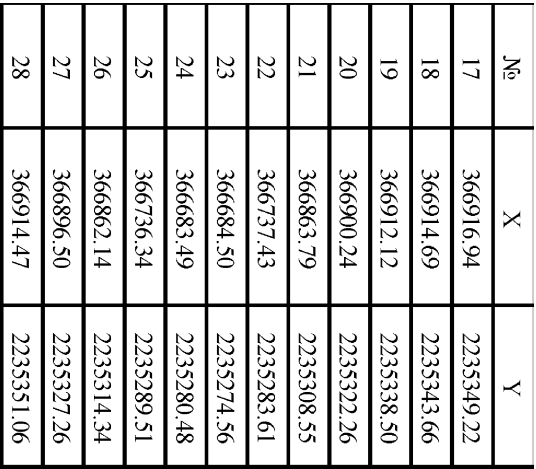


УСЛОВНЫЕ ОБОЗНАЧЕНИЯ:

- проектируемый кабель связи
- проектируемый кабель в каналах ННБ
- зона планируемого размещения объекта, номер поворотной точки
- граница зоны с особыми условиями использования территории (ЗОУИТ)
- граница, кадастровый номер земельного участка согласно данным КЛТ
- кабельный указатель линии связи
- маркер электронный

Система координат – МСК 25 (зона 2)

Формам АЗ

	№	X	Y
1	29	367251.58	2235349.61
	30	367252.27	2235348.79
	31	367260.47	2235356.49
	32	367253.77	2235365.70
	33	367244.57	2235358.00
	34	367247.58	2235354.40
	35	367246.54	2235352.86
	36	367209.67	2235321.15
	37	367198.12	2235308.90
	38	367196.93	2235302.34
2	39	367202.92	2235302.02
	40	367203.66	2235306.06
	41	367204.40	2235306.90
	42	36721.81	2235316.80
	43	367251.06	2235348.84
	44	367093.48	2235225.47
	45	367084.89	2235218.28
	46	367092.59	2235209.08
	47	367101.79	2235216.78
	48	367100.01	2235218.90
3	49	367101.17	2235219.91
	49/1	367100.30	2235232.61
	49/2	367112.68	2235229.61
	49/3	367140.34	2235254.80
	49/4	367143.78	2235257.97
	49/5	367144.68	2235257.86
	49/6	367144.75	2235263.89
	49/7	367141.52	2235263.92
	49/8	367136.49	2235259.41
	49/9	367109.22	2235254.57
50	367093.27	2235256.28	

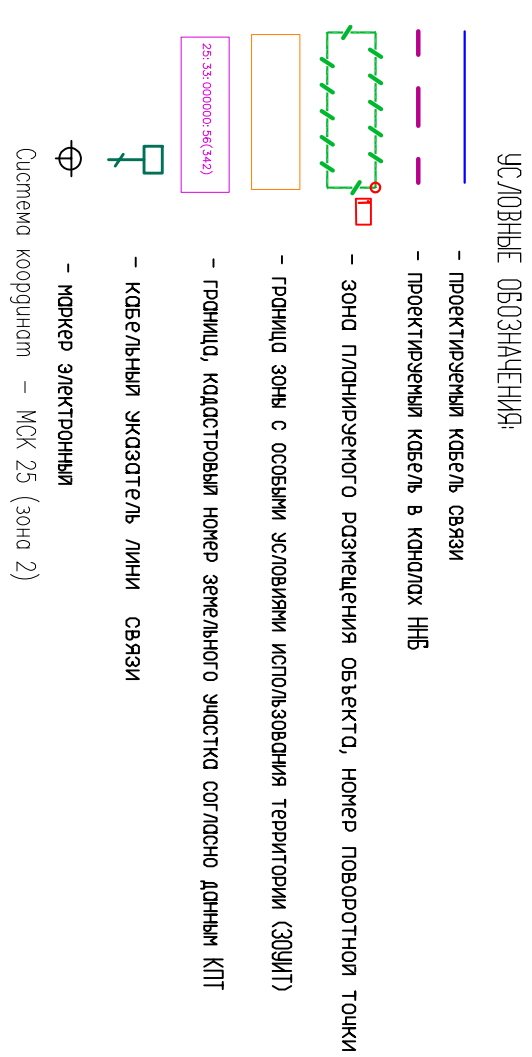[illegible]



№	X	Y
163	372962.88	2235972.43
164	372952.70	2235966.07
165	372959.06	2235955.89
166	372969.24	2235962.25

- проектируемая кабель связи
- проектируемая кабель в каналах ННБ
- зона планируемого размещения объекта, номер поворотной точки
- граница зоны с особыми условиями использования территории (ЗООУИТ)
- граница, кадастровый номер земельного участка согласно данным КПТ

Система координат – МСК 25 (зона 2)

Система координат – МСК 25 (зона 2)

2021. ППТ1. ГЧ


Лист

3


	1	2	
1	1	2	3	
2	2	4	6	
3	3	6	9	
4	4	8	12	

-

КАТАЛОГЪТ КООРДИНАТИ		
№	X	Y
171	360130.53	2234602.74
171/1	360136.01	2234613.41
172	360125.33	2234618.89
173	360119.85	2234608.22
173/1	360130.53	2234602.74
173/2	360373.05	2234431.11
173/3	360384.63	2234427.95
173/4	360387.48	2234439.53
173/5	360409.78	2234434.23
173/6	360406.33	2234422.66
173/7	360417.91	2234419.50
173/8	360421.06	2234431.08
173/9	360454.11	2234428.87
173/10	360450.96	2234417.29
173/11	360462.53	2234414.14
174	360465.69	2234425.72

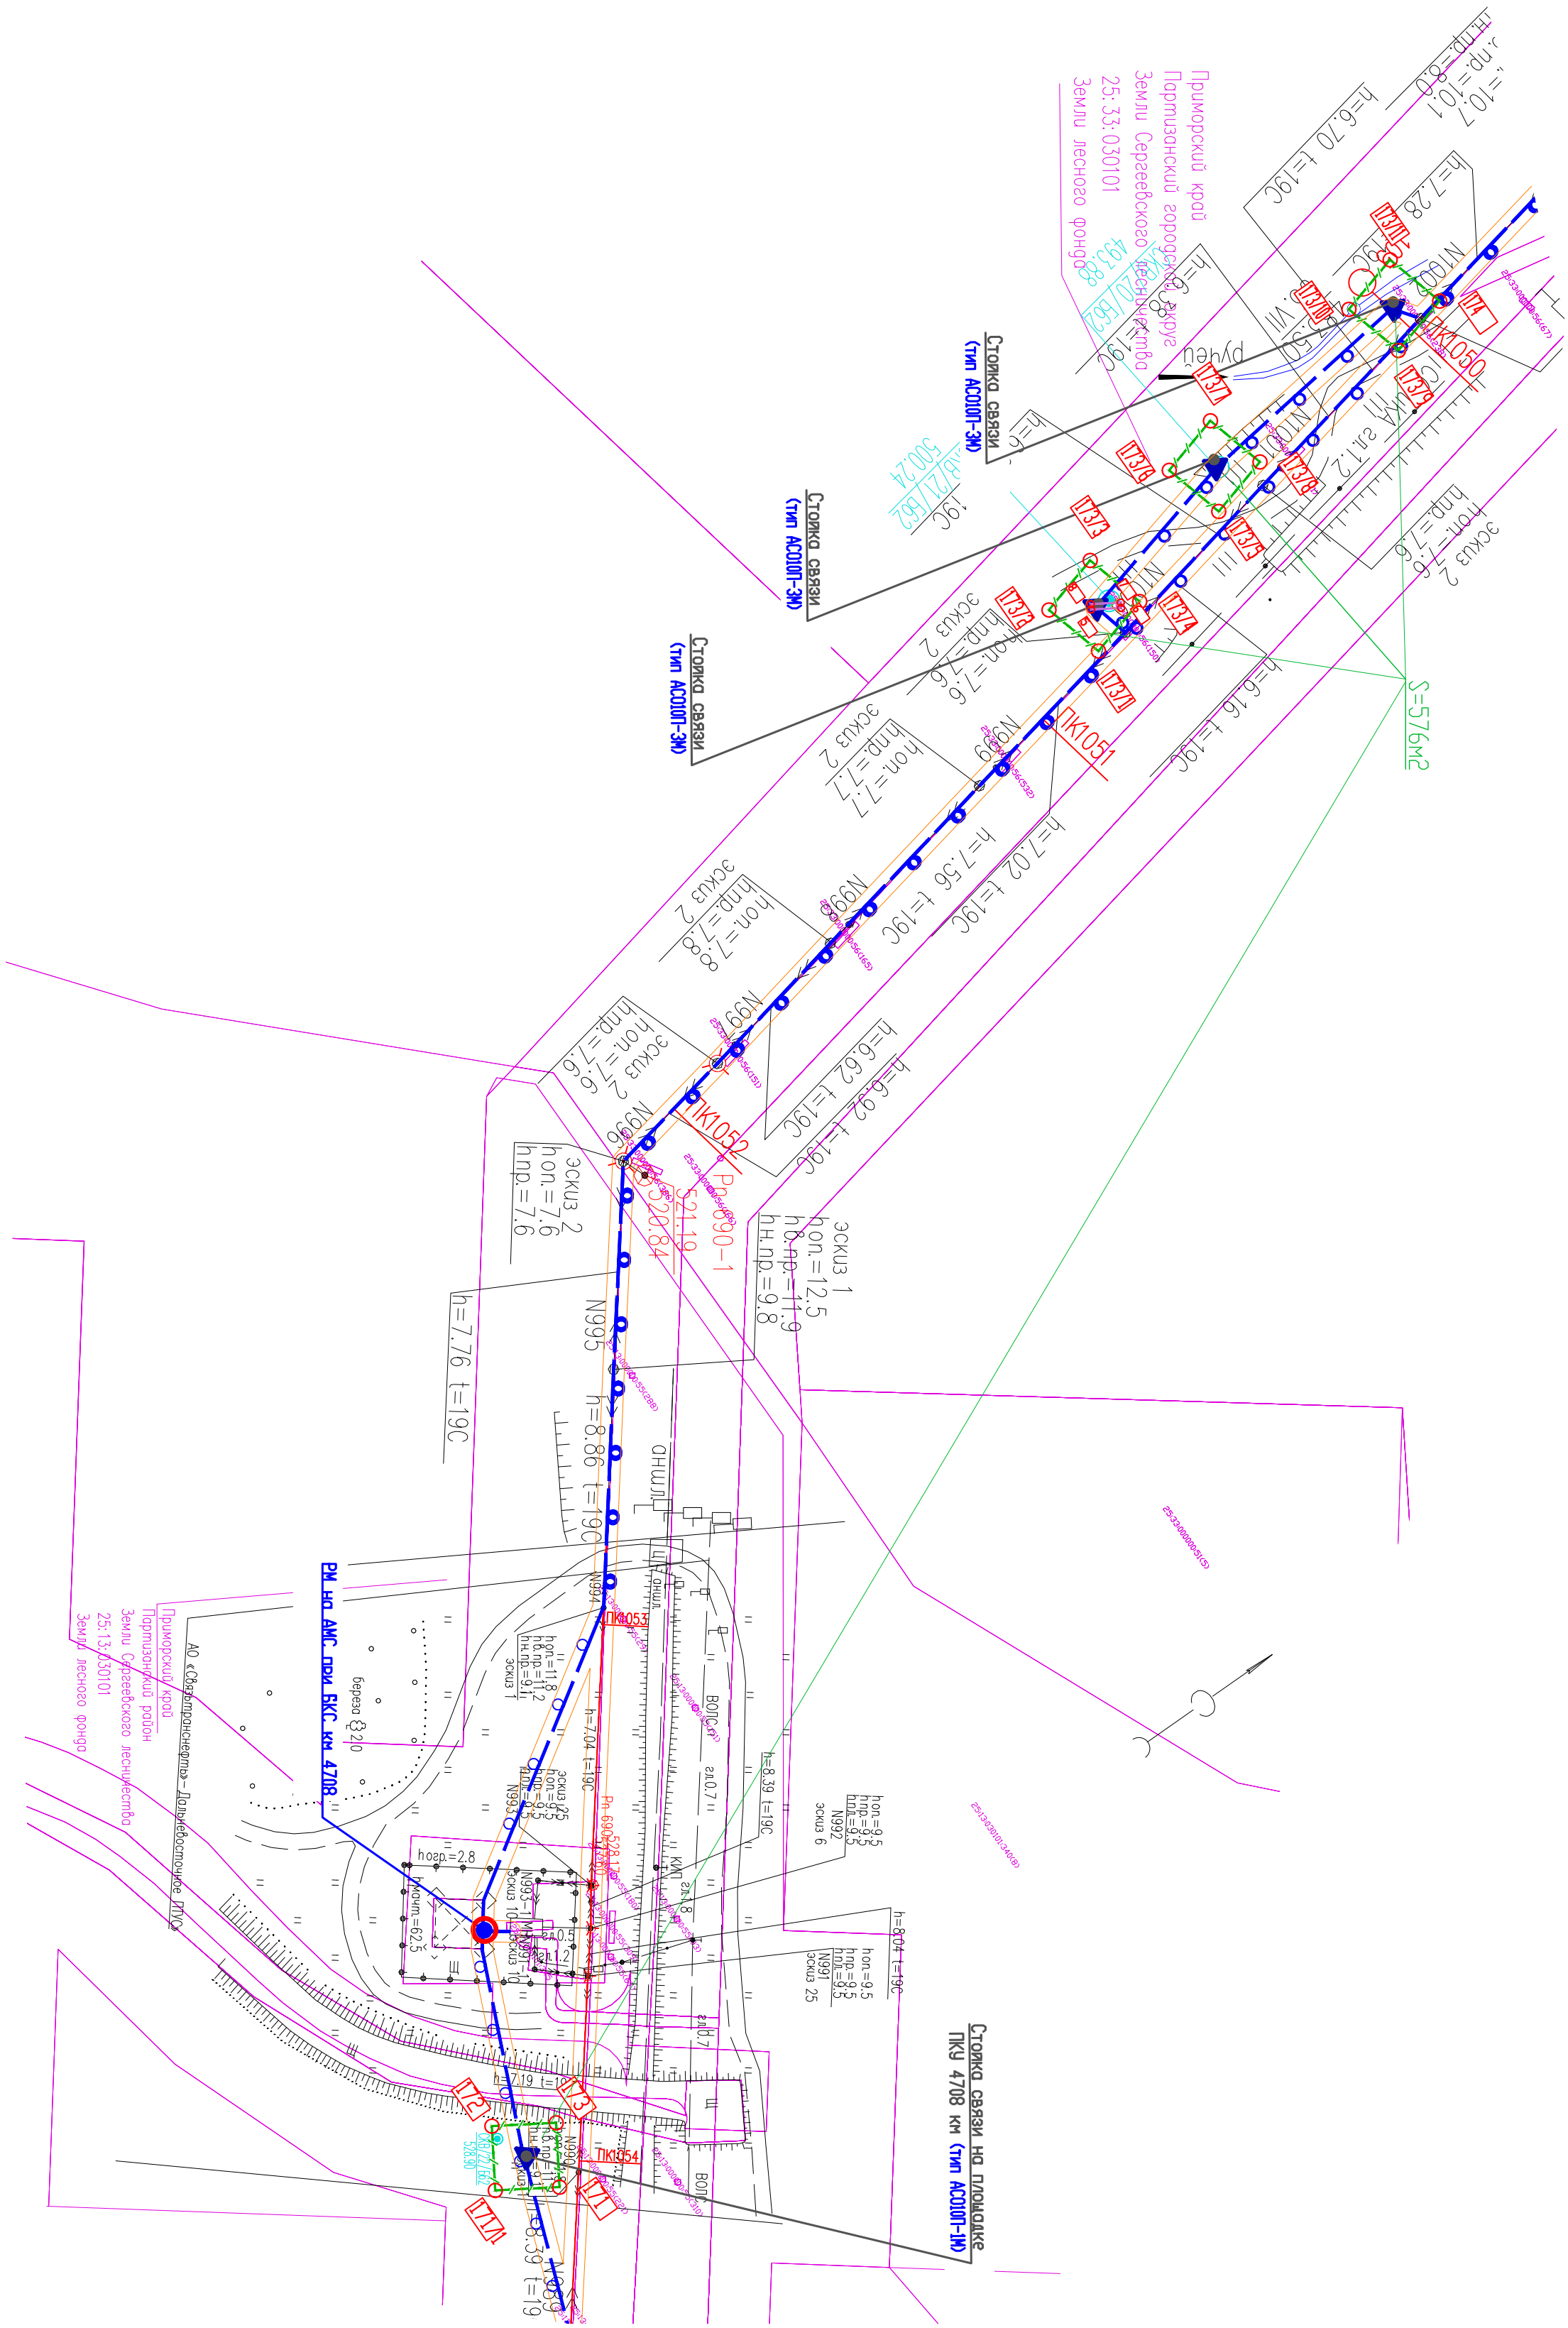

УСЛОВНЫЕ ОБОЗНАЧЕНИЯ:

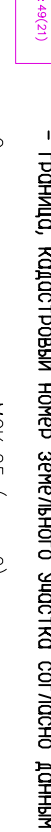- 
- 2x 5.1 (000000-46271)
- проектируется кабель связи
 - проектируется кабель в каналах ННБ
 - зона планируемого размещения объекта, номер поворотной точки
 - граница зоны с особыми условиями использования территории (ЗООИТ)
 - граница кадастровый номер земельного участка согласно данным КИП
- Система координат – МСК 25 (зона 2)

Инв. N° подл.	Подпись и дата	Взам. инв. N°

[illegible]