


ПЛАН ГРАНИЦ ОБЪЕКТА

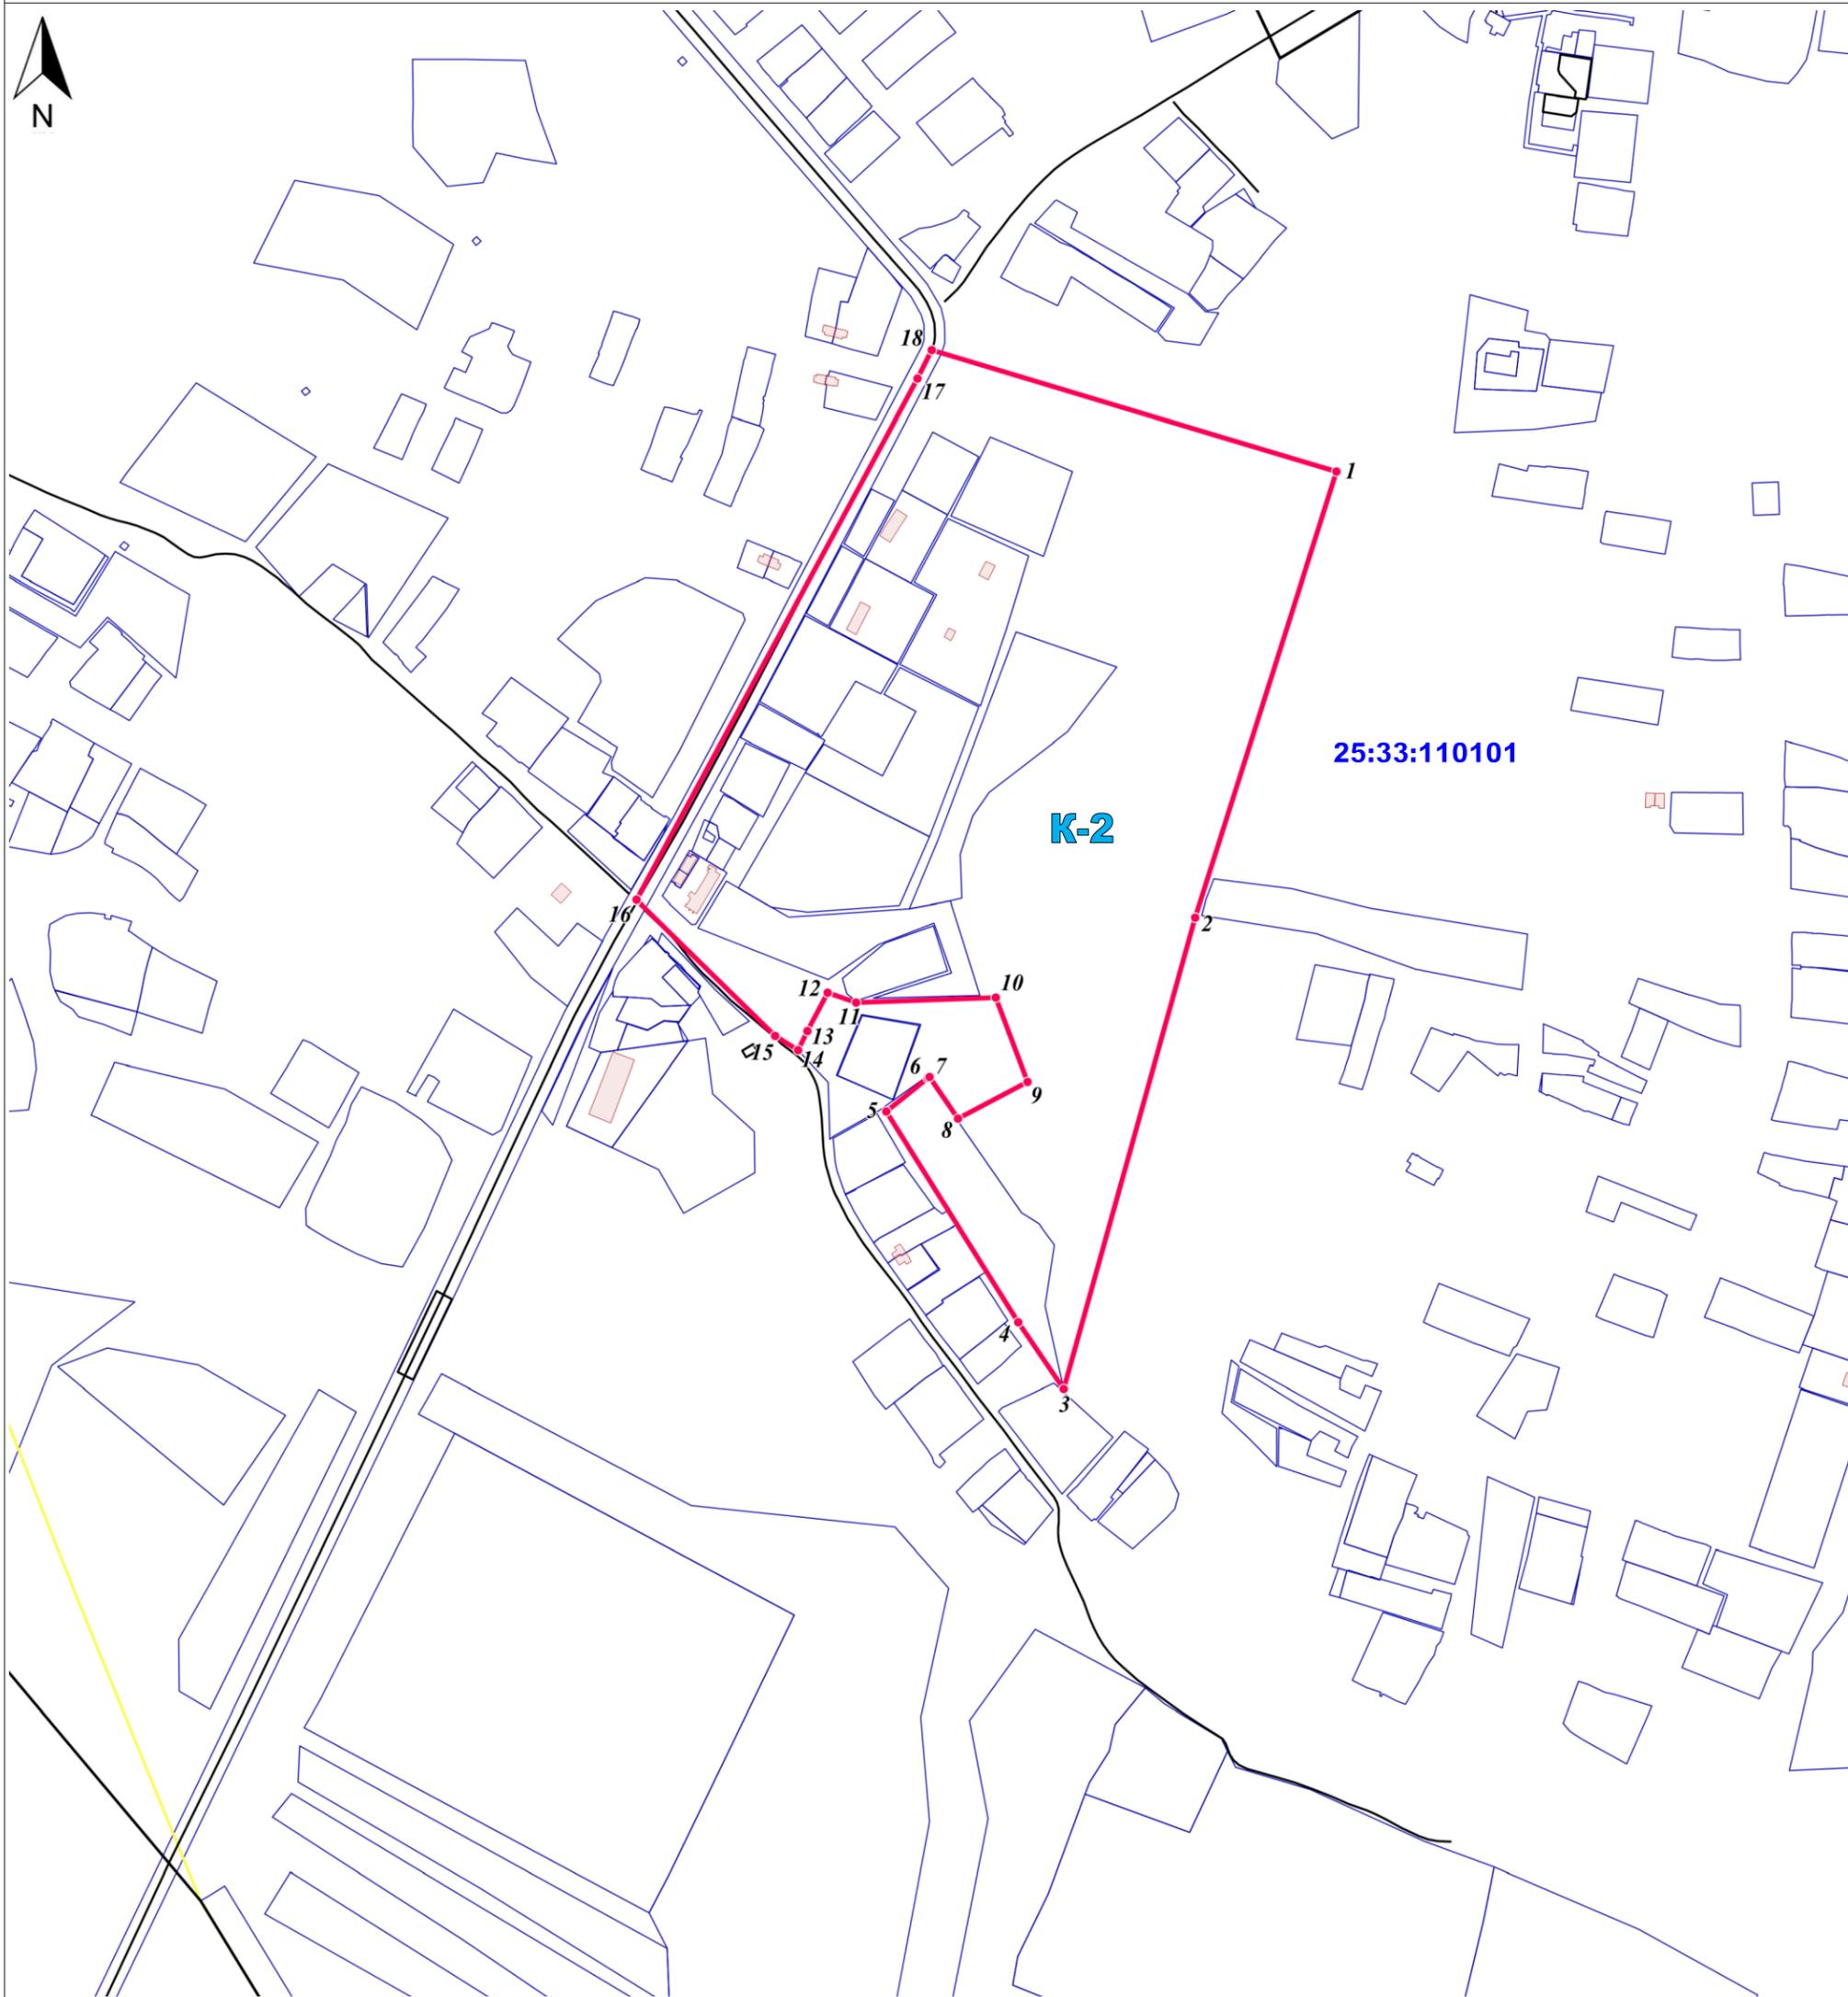

Масштаб 1:5000

Условные обозначения:

- - Изменяемая граница территориальной зоны
- - Земельные участки по сведениям из ЕГРН
- - Граница кадастрового квартала по сведениям из ЕГРН
- **1** - Характерная точка границы территориальной зоны
- К-2** - Наименование территориальной зоны
- 25:33:110101** - Учётный номер кадастрового квартала

Подпись _____ Черепанов С.Д.

Дата 25 декабря 2023 г.

Место для оттиска печати (при наличии) лица, составившего описание местоположения границ объекта